


Av. Barbosa Lima nº 85

Recife


área de construção 460,83 m²

DEPARTAMENTO DE SANEAMENTO DO ESTADO		
DIVISÃO DE ESGOTOS USINA E OFICINAS		
SEÇÃO DE REDES SANITÁRIAS	ENG.º DIRETOR DA DIVISÃO	<i>Eng.º Peres</i>
DATA	ENG.º CHEFE DA SEÇÃO	
2-10-61		<i>Indel</i>


MODIFICAÇÃO

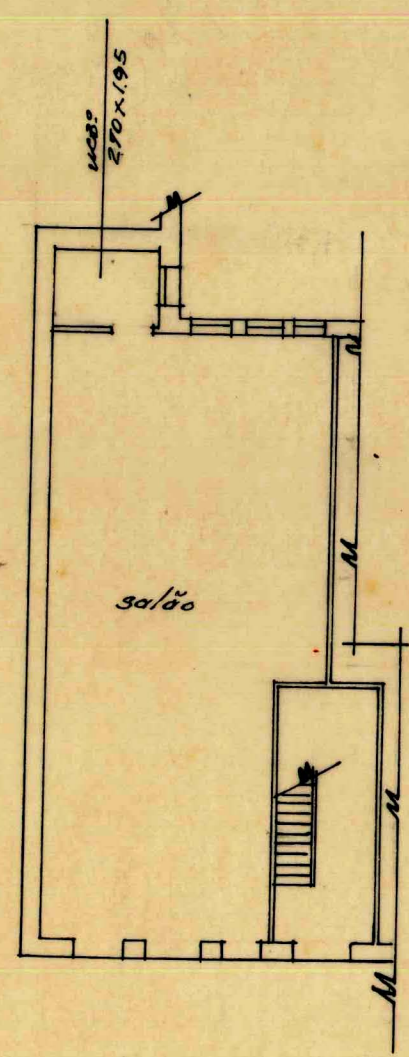


térreo

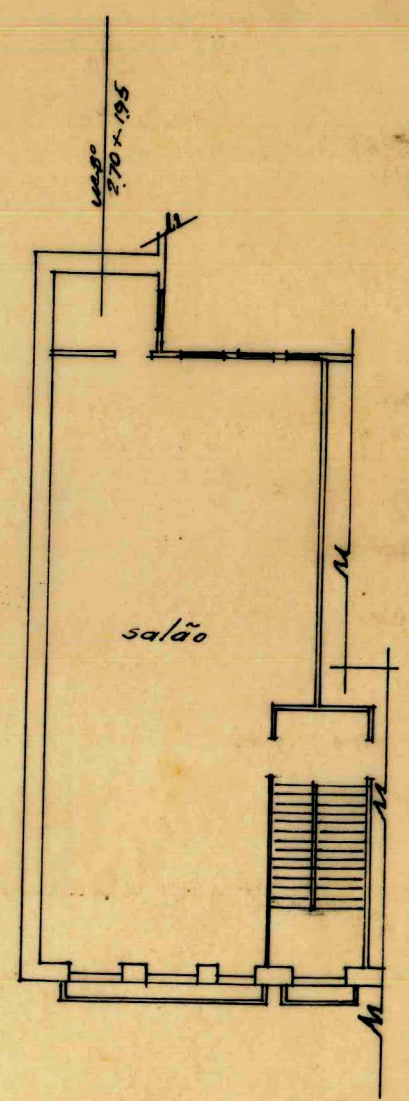

1º pavimento

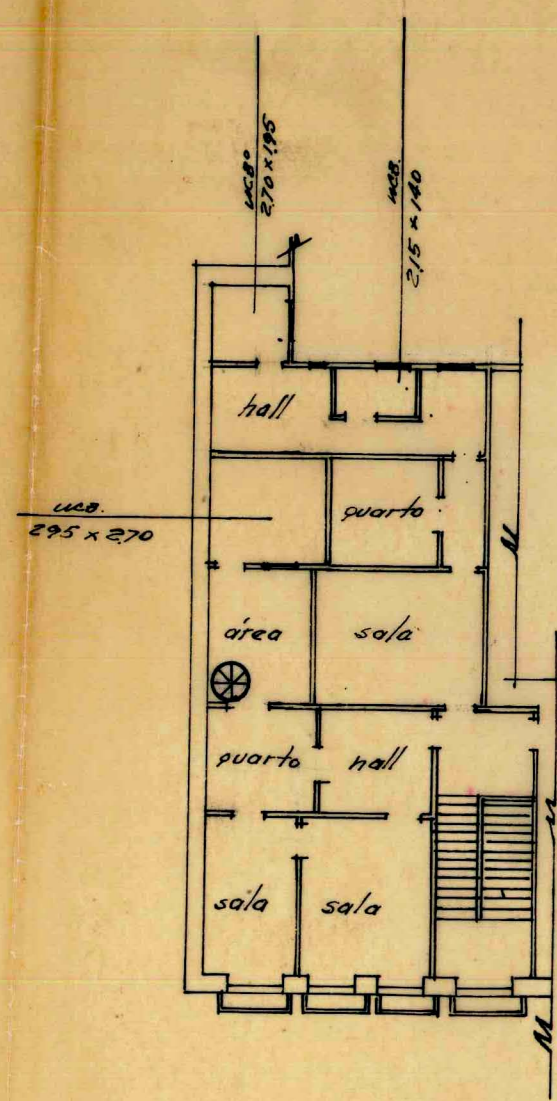

2º pavimento

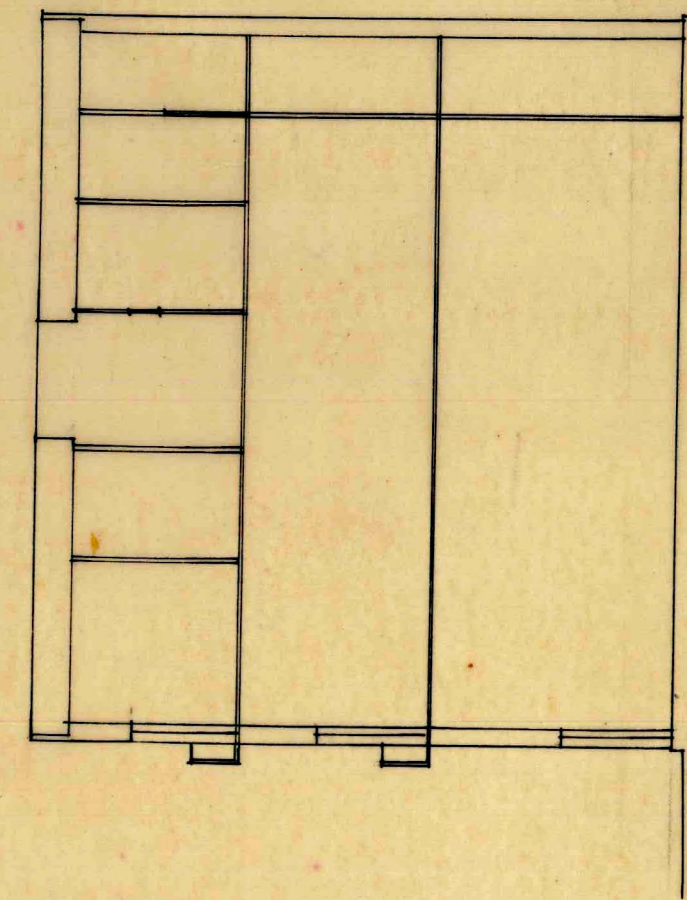


Avenida Municipal 2ª Casa

junto ao
nº 73


21 3
Arquiteto de autoria

Com José Fernandes de Sousa
H. de Sousa de Almeida



3º PAVIMENTO

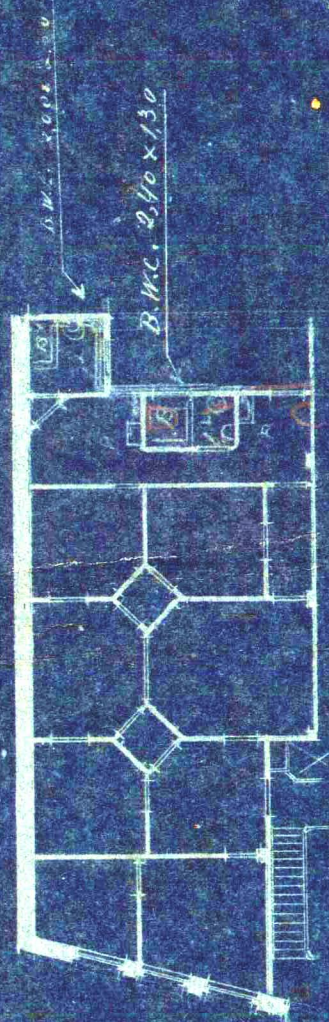

2º PAVIMENTO

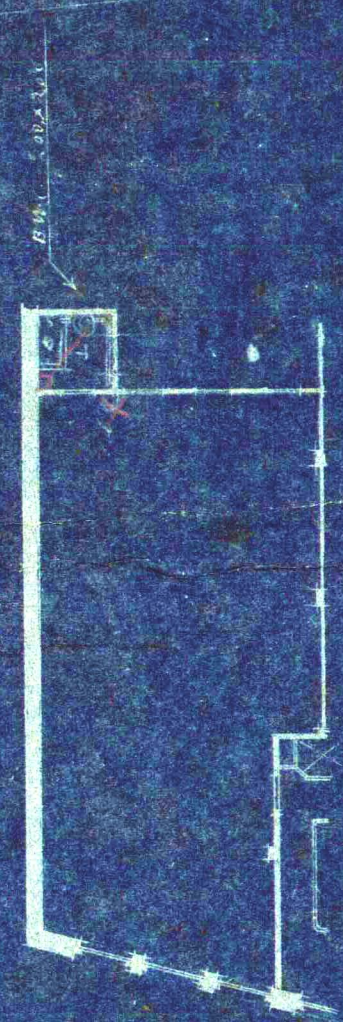

1º PAVIMENTO

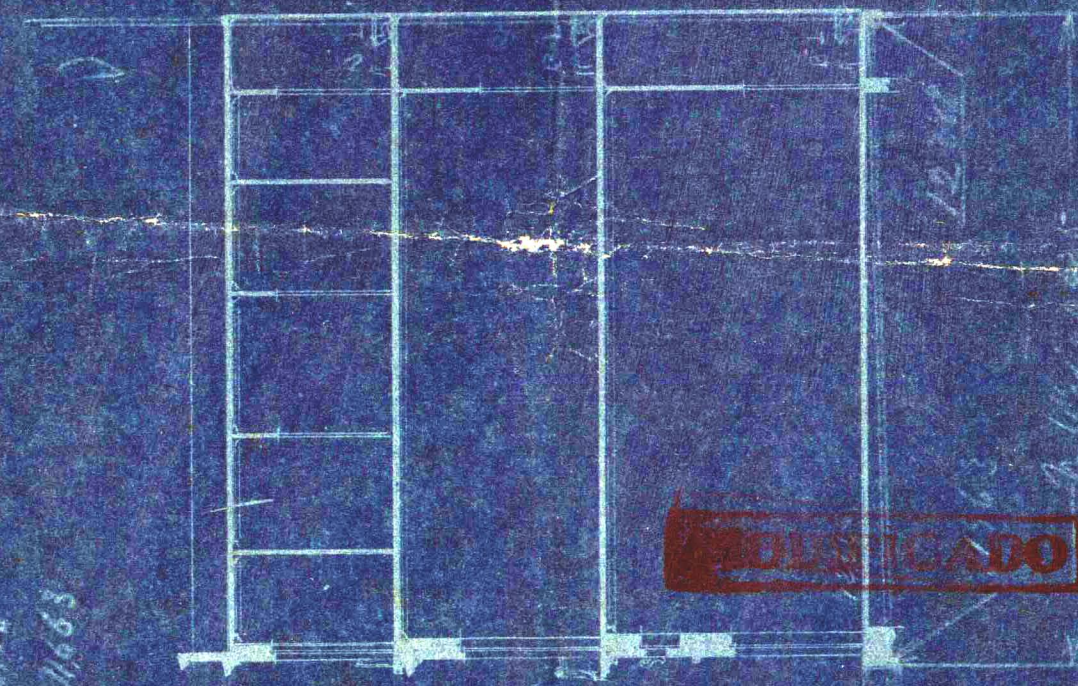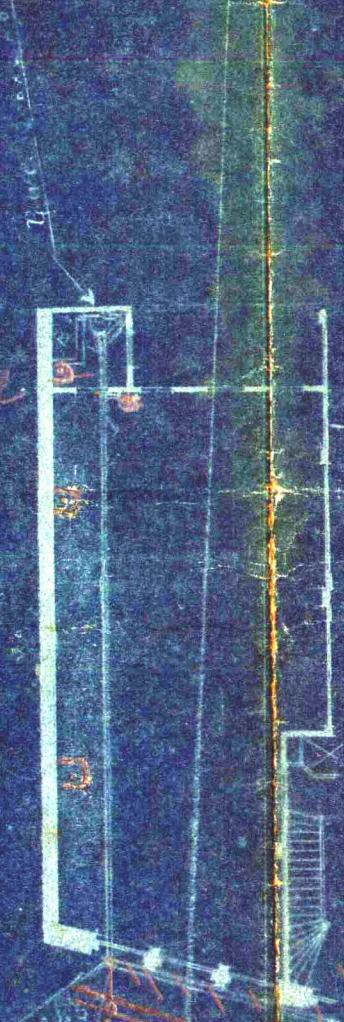

COPIADO

MUSEU


Avenida Municipal

DEPARTAMENTO DE AGUAS,
EGOTOS, INDUSTRIA E OBRAS PUBLICAS
ESTADO DE PERNAMBUCO
SECCAO DE ESGOTOS

VISTO

Recife, 21 de Maio de 1923
Proprietario de Santa
Engenheiro Chefe de Seccao


DEPARTAMENTO DE AGUAS,
EGOTOS, INDUSTRIA E OBRAS PUBLICAS
ESTADO DE PERNAMBUCO
SECCAO DE ESGOTOS

Esta Reparticao se limita a examinar e modifica
que diz respeito a installacao dos esgotos


Pelo Proprietario Cel Jose Tavares de Sousa
Henoch Affonso de Mello

[Signature]
Engenheiro Chefe de Seccao



3º PAVIMENTO

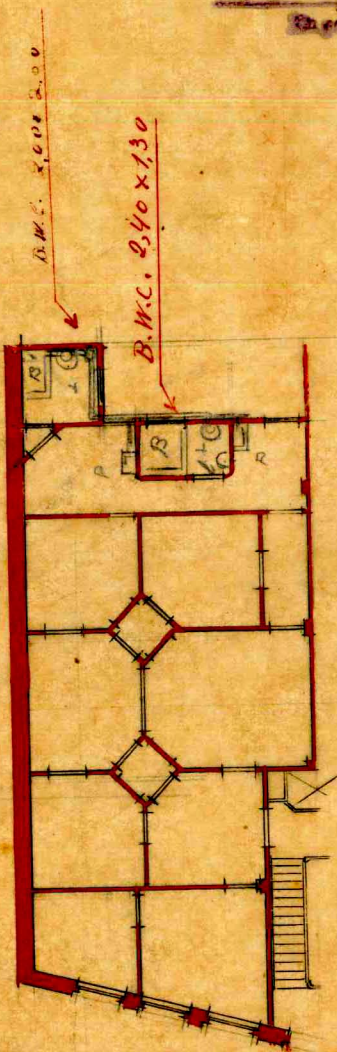

2º PAVIMENTO

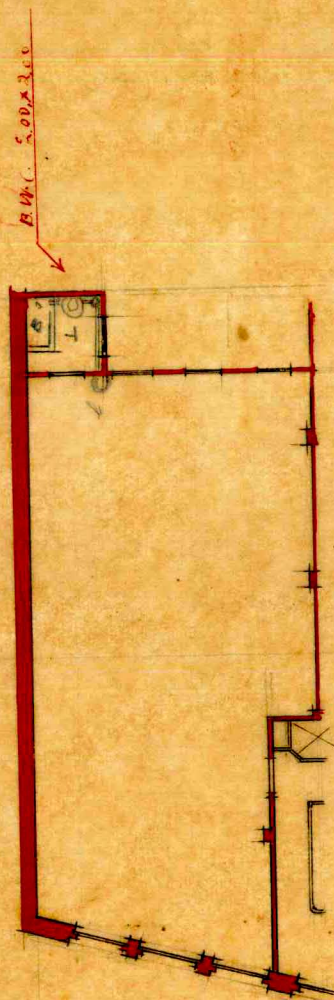

1º PAVIMENTO

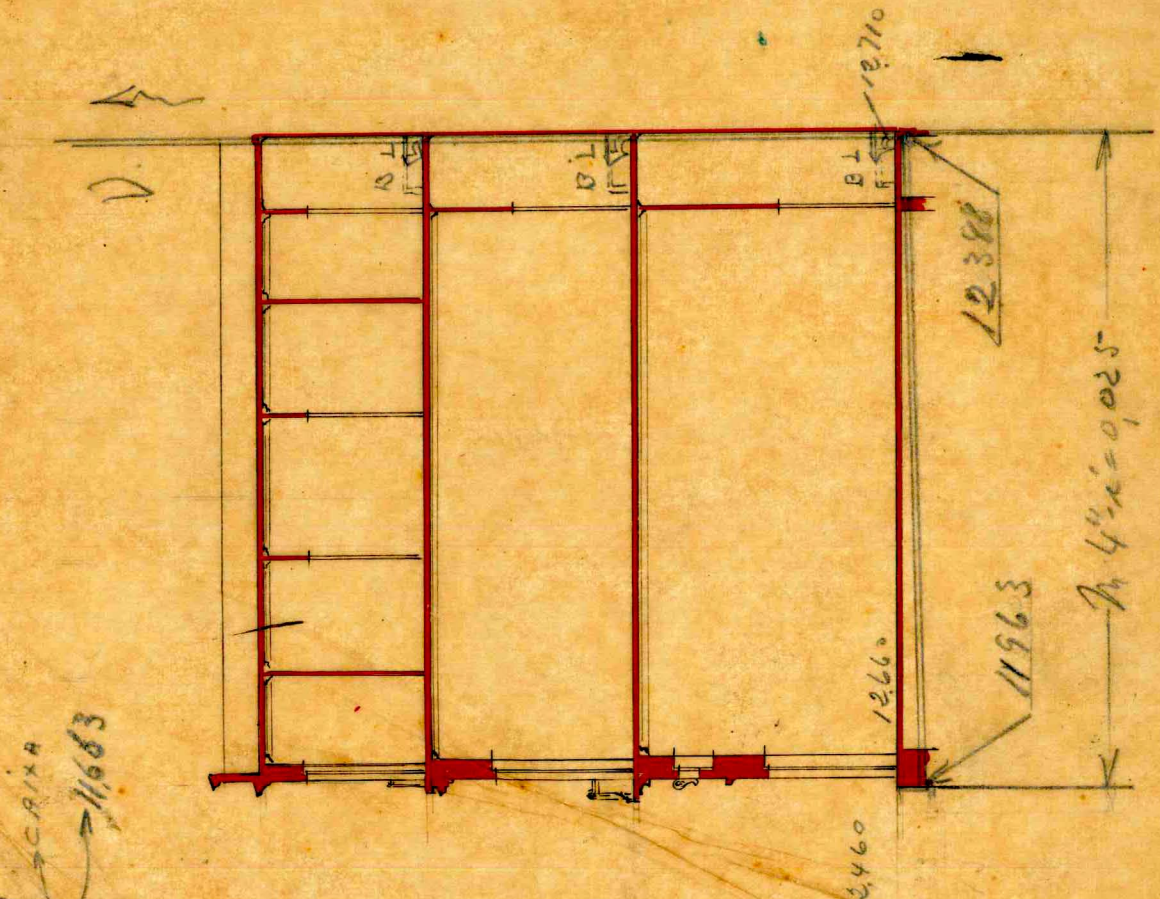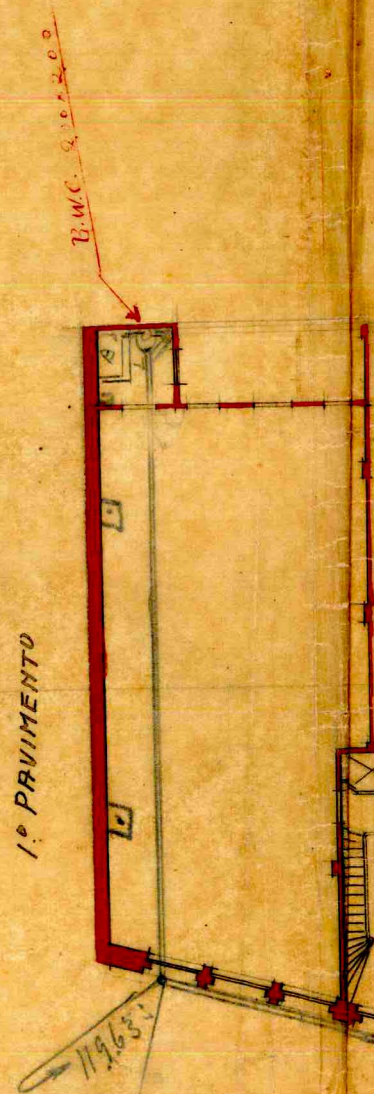

MODIFICADO





Avenida Municipal 1ª Casa

El Mar
Municipal

160

M.C. 200 x 200

[Signature]

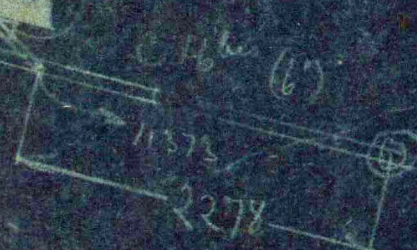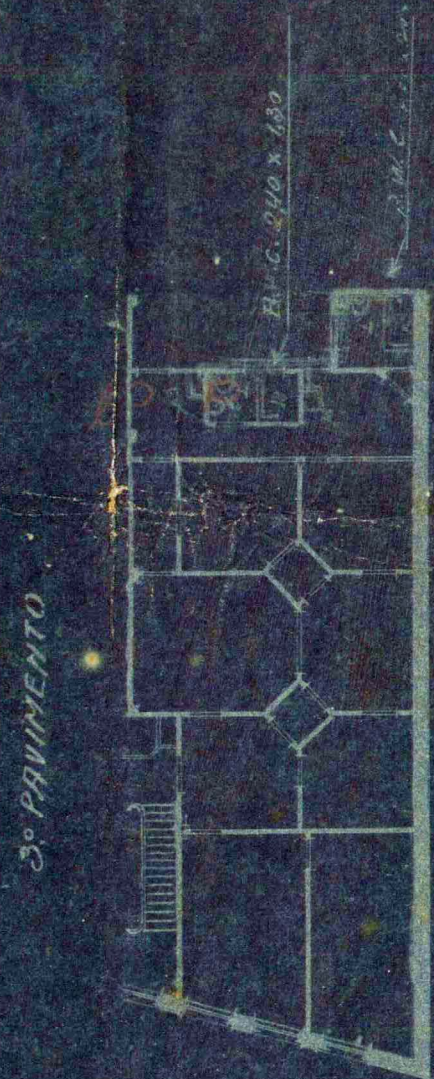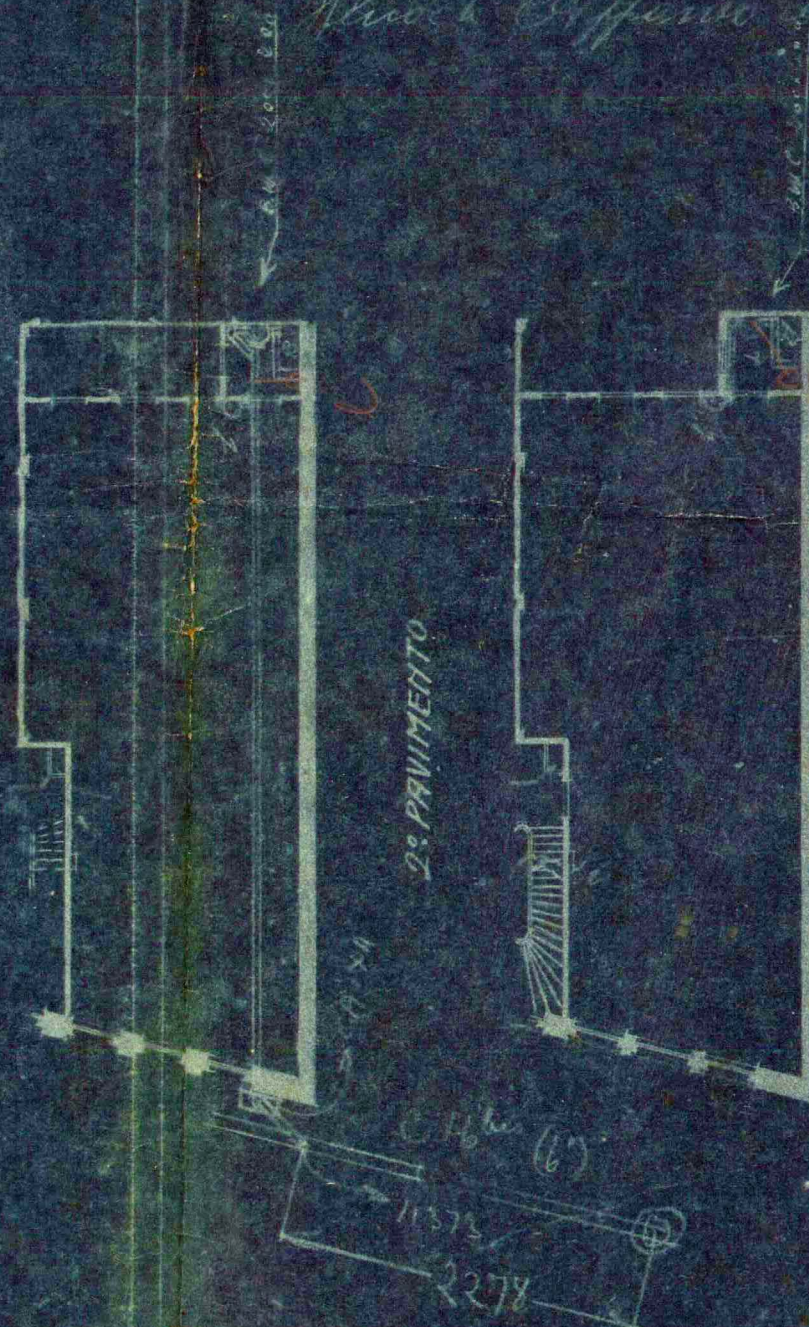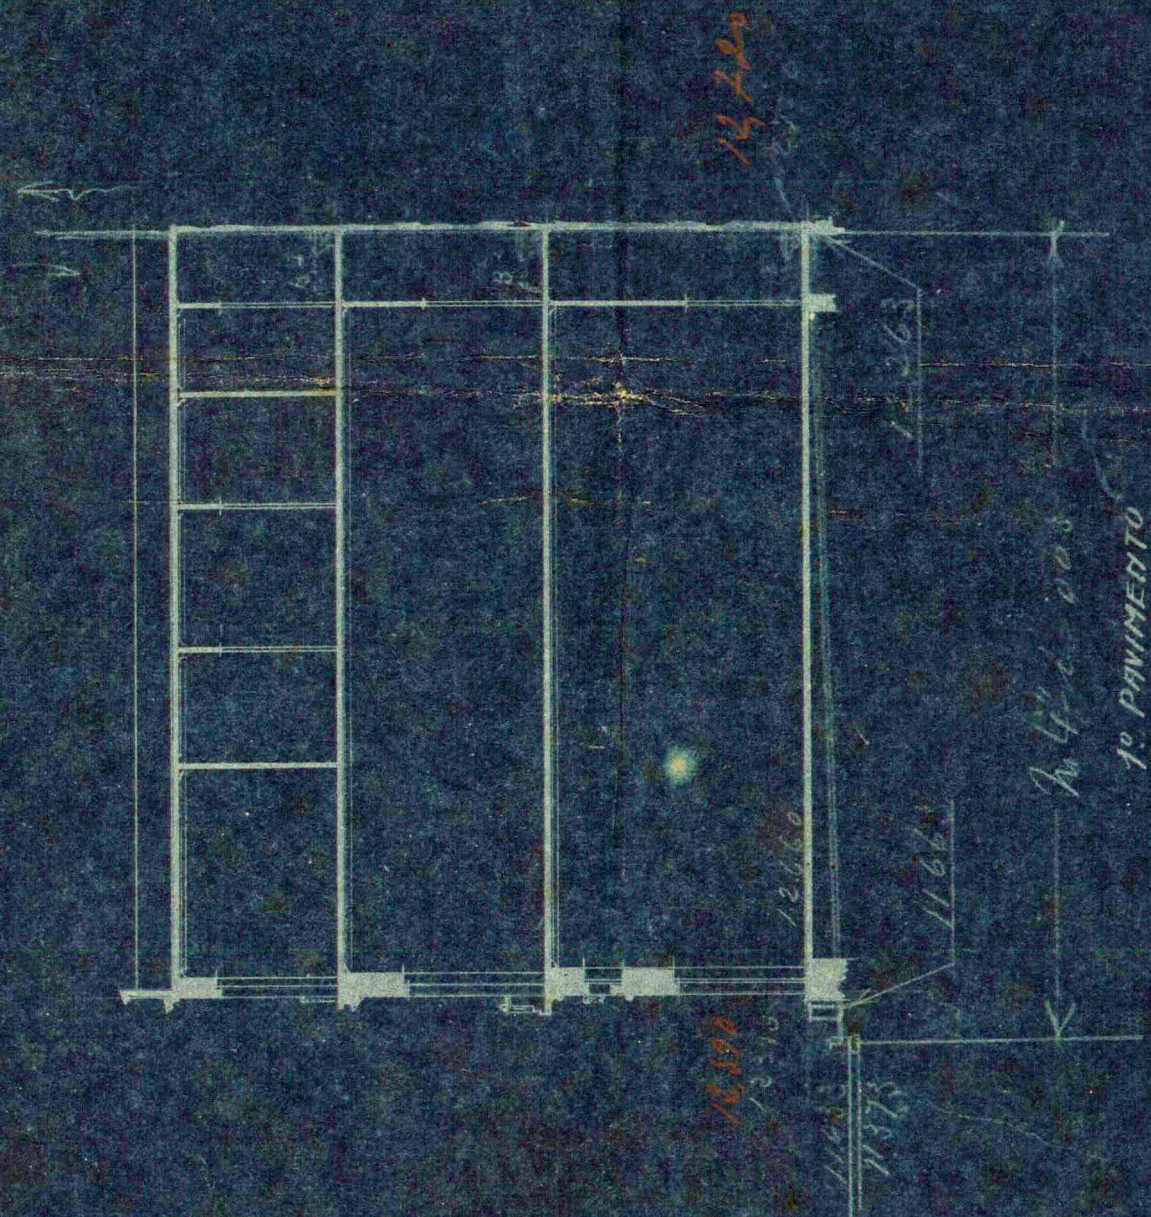


Avenida Municipal

REPARTIÇÃO DE ÁGUA,
ESGOTOS, INDÚSTRIA E OBRAS PÚBLICAS
ESTADO DE PERNAMBUCO
SEÇÃO DE ESGOTOS

VISTO
Recife, 21 de Maio de 1923
Theophile de Souto
Engenheiro Chefe da Seção


REPARTIÇÃO DE ÁGUA,
ESGOTOS, INDÚSTRIA E OBRAS PÚBLICAS
ESTADO DE PERNAMBUCO
SEÇÃO DE ESGOTOS
Esta Repartição se limita a examinar e modificar
a que diz respeito a instalação dos esgotos
P. de Souza Leal
Engenheiro Chefe

Pelo Proprietário Cel. José Tavares de Moura
Henoch Affonso de Azevedo

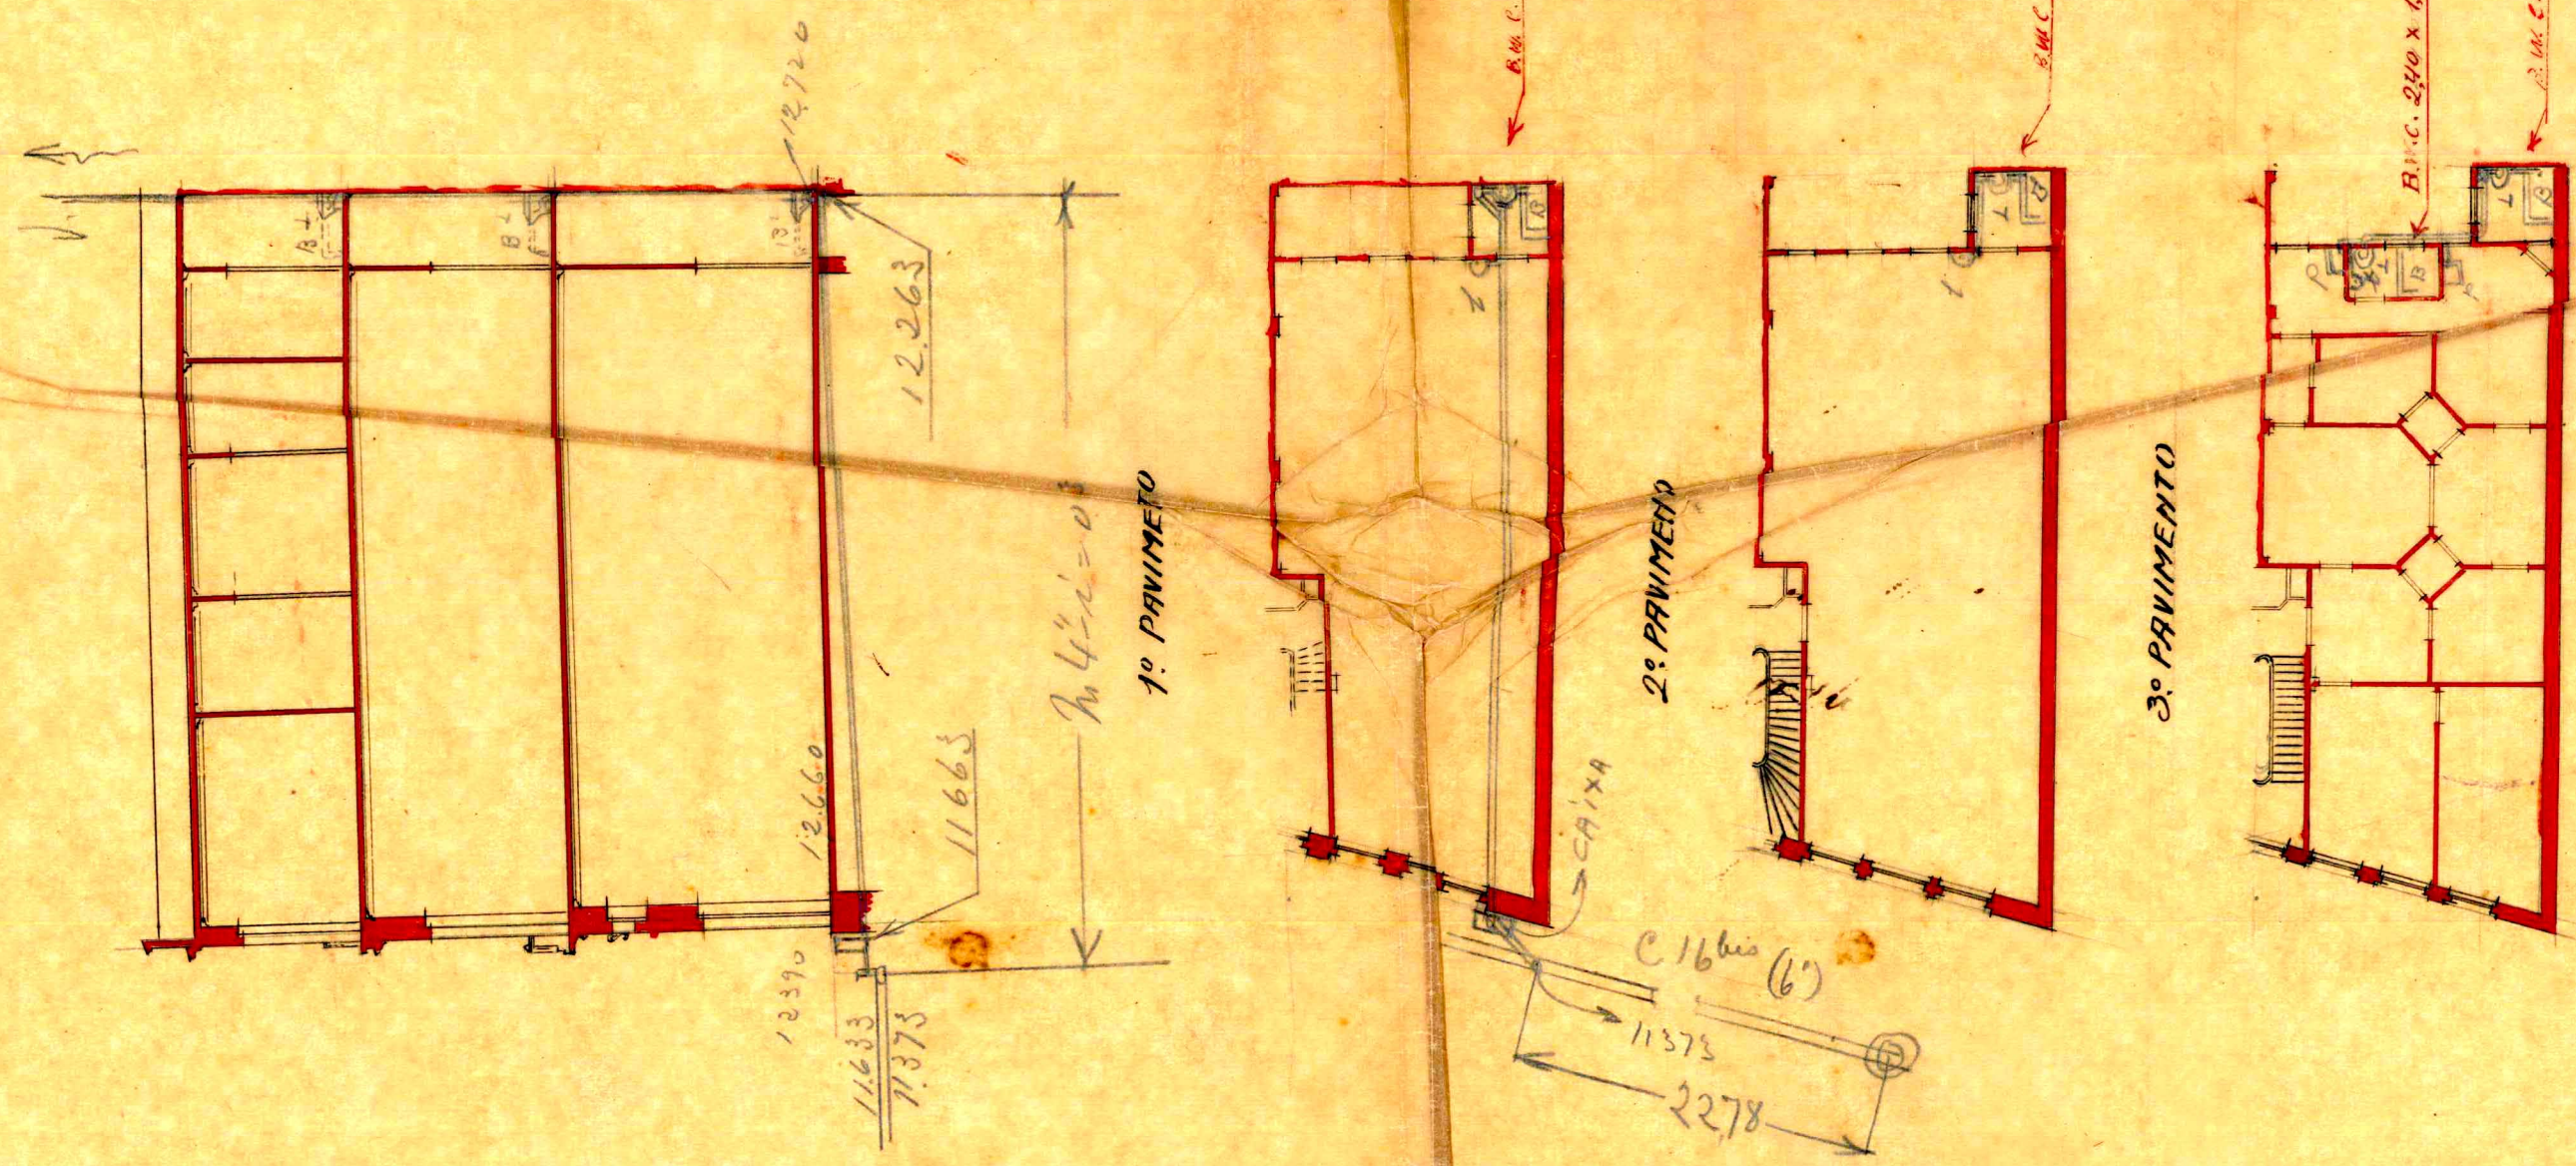


Avenida Municipal - PREDIO Nº 114

3º PAVIMENTO

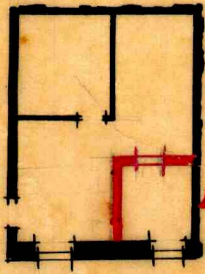


B.W.C. = 1,90 x 2,00

2º PAVIMENTO

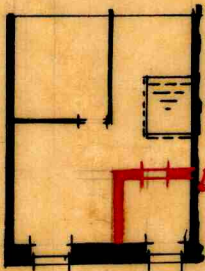


B.W.C. = 1,80 x 1,70

1º PAVIMENTO

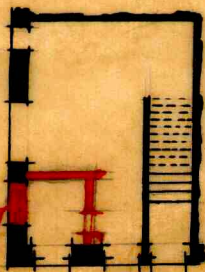

B.W.C. = 1,80 x 1,80

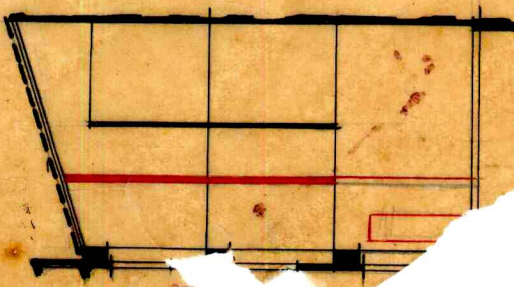

DEPARTAMENTO DE AGUAS
SERVIÇOS, INDUSTRIA E OBRAS PUBLICAS
ESTADO DE PERNAMBUCO
SEÇÃO DE ESGOTOS

Esta Repartição se limita a examinar e modificar
de 1923 e que diz respeito a instalação dos esgotos.


VISTO
18 de c/br

P. A. Gonçalves


Proprietário

AVENIDA MUNICIPAL - PREDIO n.º 102
Esc: 1/200


CL
232

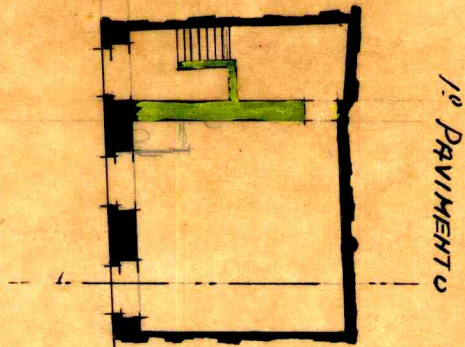

1º PRVIMENTO

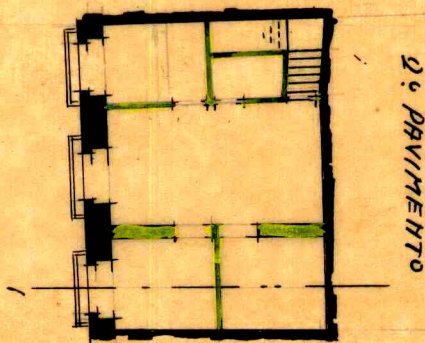

2º PRVIMENTO

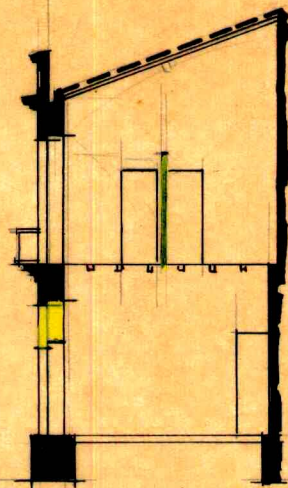

SECÇÃO LONGITUDINAL

Departamento Geral
do Vição e Obras Publicas
Estado de Pernambuco
SECÇÃO DE ESGOTOS

AVENIDA MORAES RIBEIRO Nº 102

DEPARTAMENTO GERAL
de Vição e Obras Publicas
ESTADO DE PERNAMBUCO


Esc. 7/200
Esta Repartição se limita a examinar e modificar
o que diz respeito a instalação dos esgotos

VISTO
Recife, 10 de 2 de 1925
Otophile de Brito
Engenheiro Chefe de Secção

[Signature]
ENGENHEIRO DIRECTOR


1858

10741 (m)

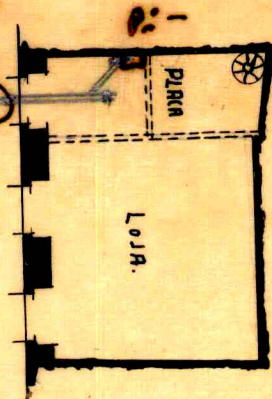


1º PRVIMENTO

B. W.C 205 x 200

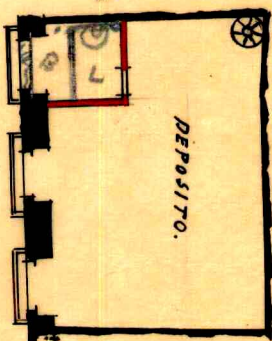

2º PRVIMENTO

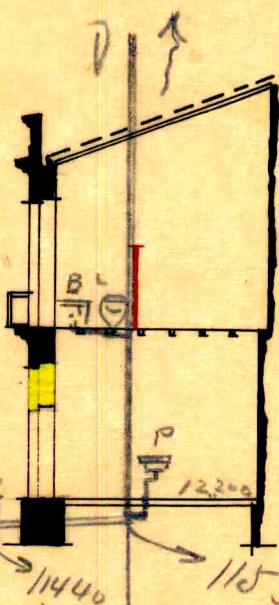

SECÇÃO LONGITUDINAL

11051
10741

12040

11440

11530

$N = 0.003$

[Signature]
25/25

Proprietario

proprietario
proprietario
proprietario

DEPARTIÇÃO DE AGUAS,
ESGOTOS, INDUSTRIA E OBRAS PUBLICAS
ESTADO DE PERNAMBUCO
SEÇÃO DE ESGOTOS

VISTO

Recife 24 de Junho de 1924

Thomaz de Almeida
Engenheiro Chefe de Estrada

AVENIDA MUNICIPAL - PREDIO N.º 96

Esc: $\frac{1}{200}$


Felo Proprietario

Alberto dos Santos Gomes Fonseca
 Mario Santos

SEÇÃO DE ESGOTOS
ESTADO DE PERNAMBUCO
SERVIÇOS, INDÚSTRIA E OBRAS PÚBLICAS

Esta Repartição se limita a examinar e modificar
o que diz respeito a instalação dos esgotos.

P. de Toulkha

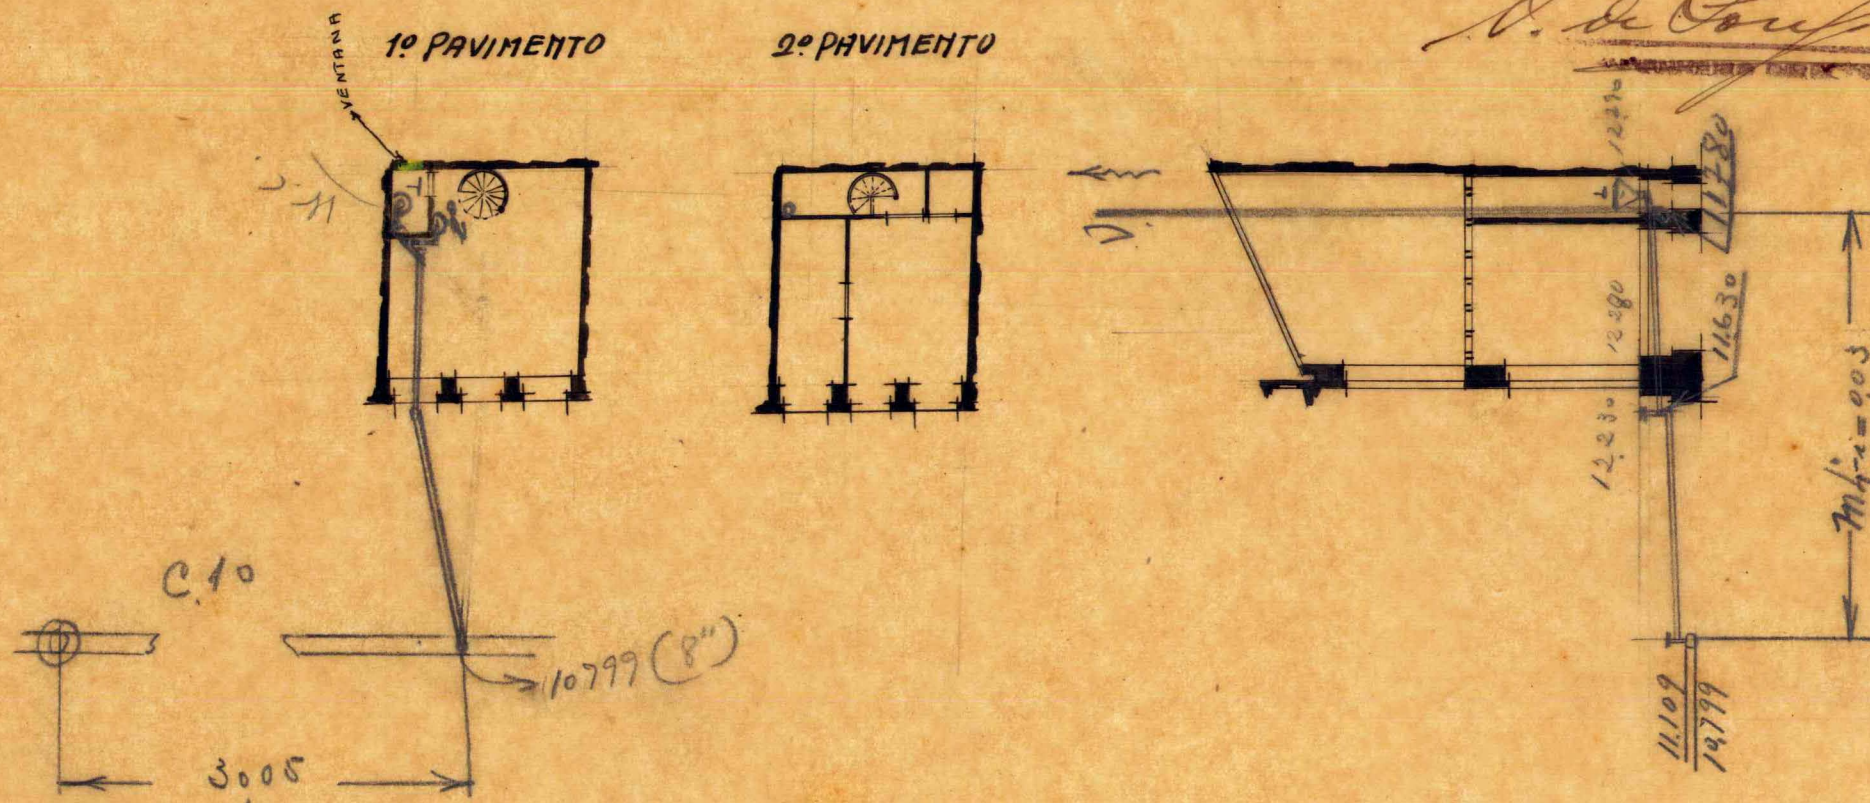

AVENIDA MUNICIPAL - PREDIO N° 96




ESC: 1/200

Pelo

Alberto dos Santos Gomes Fonseca
Mario Santos

1° PAVIMENTO

2° PAVIMENTO

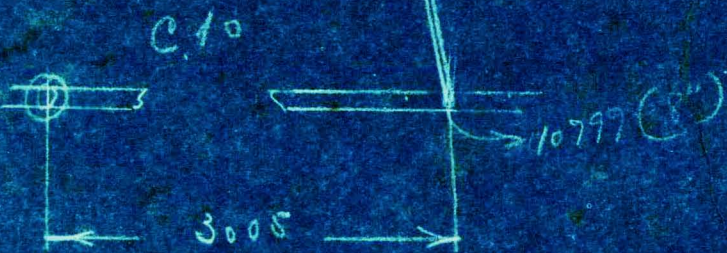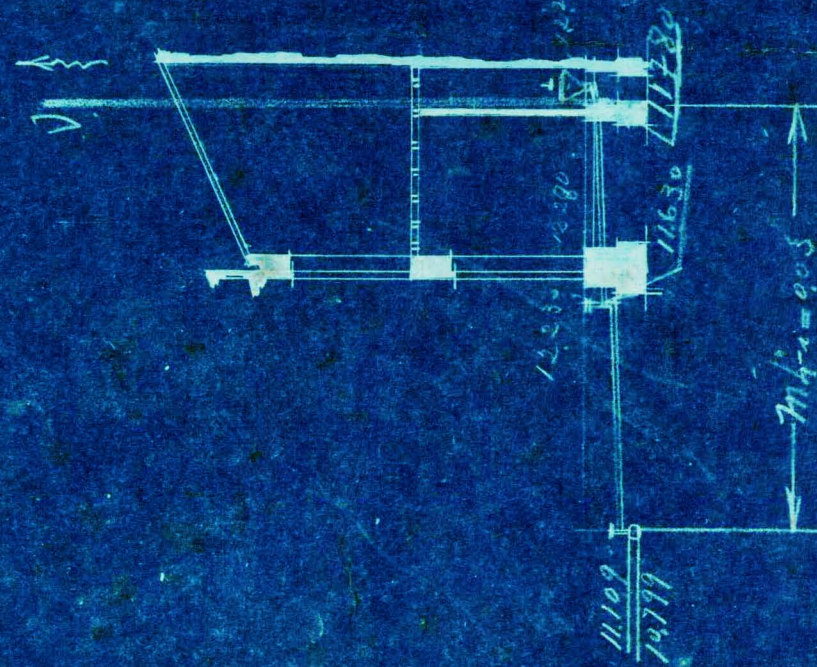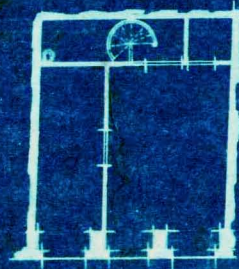

Desenho de M. Santos


1213

1



mlb

Corte 1019

12390

12361

11261

11091

10741

11301

7m 42,503

AVENIDA MUNICIPAL. PRÉDIO N° 110

1/200

Pelo Proprietário *Isabel filha menor de Alberto Fonseca*
Frederico A. de Alencar

REPARTIÇÃO DE SANEAMENTO

Estado de Pernambuco

Esta Repartição se limita a examinar e modificar
que diz respeito á instalação dos esgotos

Approved

ENGENHEIRO DIRECTOR

REPARTIÇÃO DE SANEAMENTO

Estado de Pernambuco


MODIFICADO

SECÇÃO DE ESGOTOS

Recife, 2 de Abril 1928



Amphibio de Freitas

ENGENHEIRO CHEFE

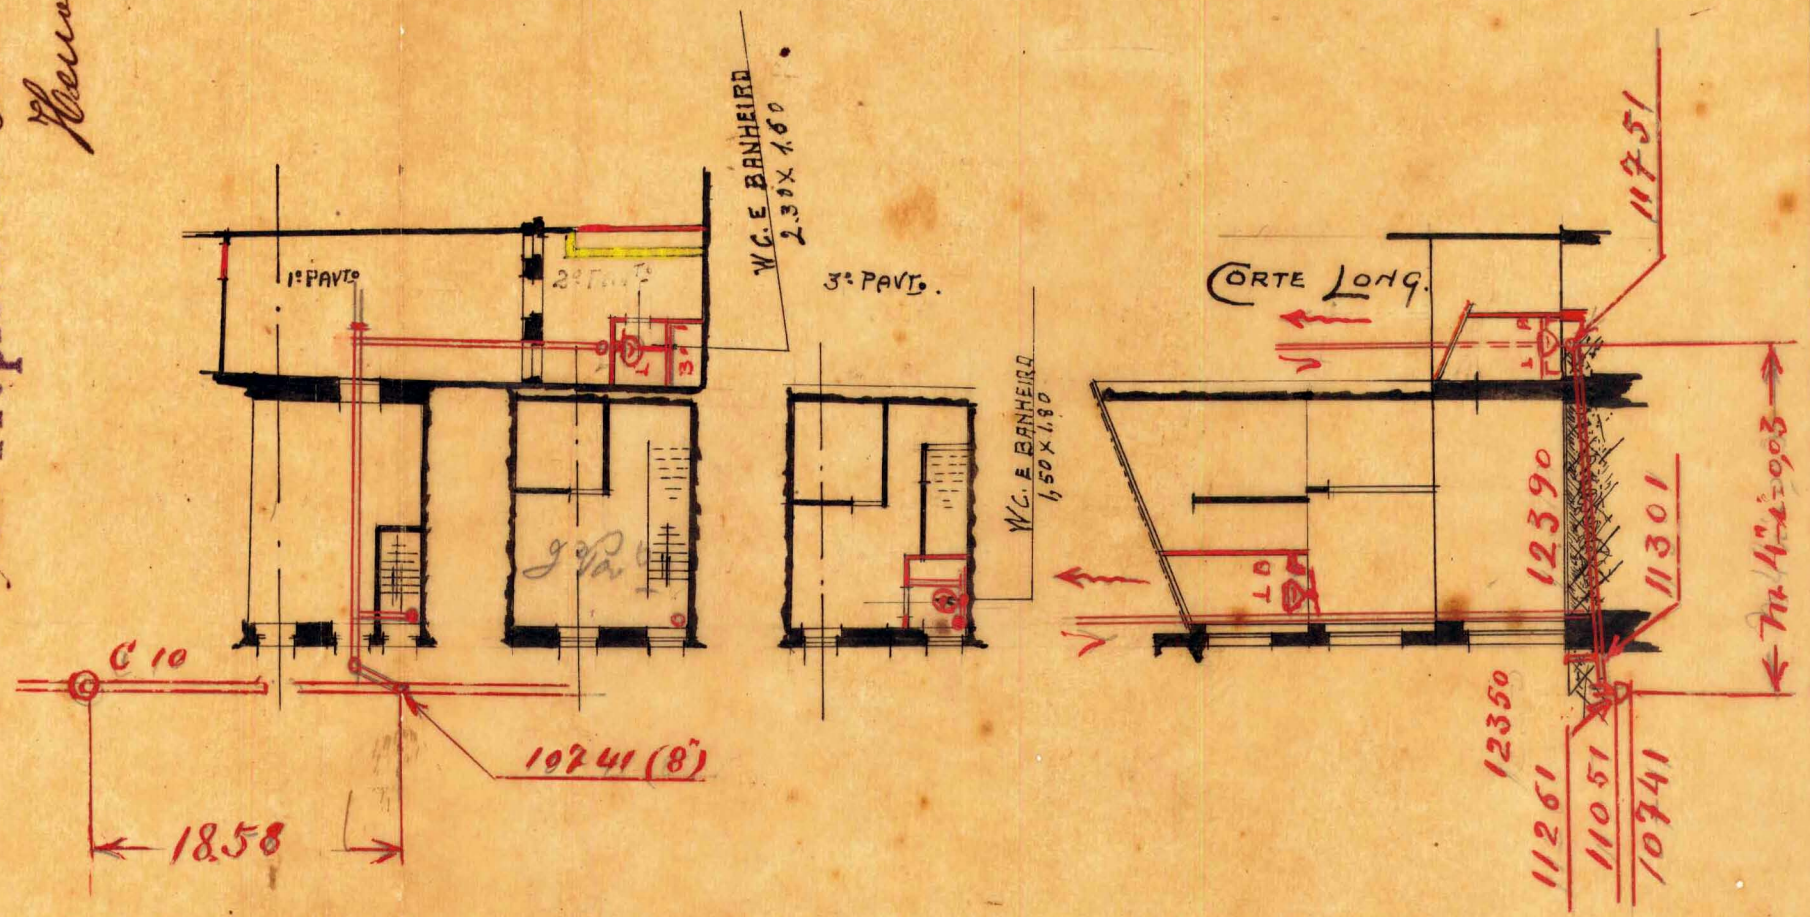

Amphibio de Freitas

AVENIDA BARBOSA LIMA N°

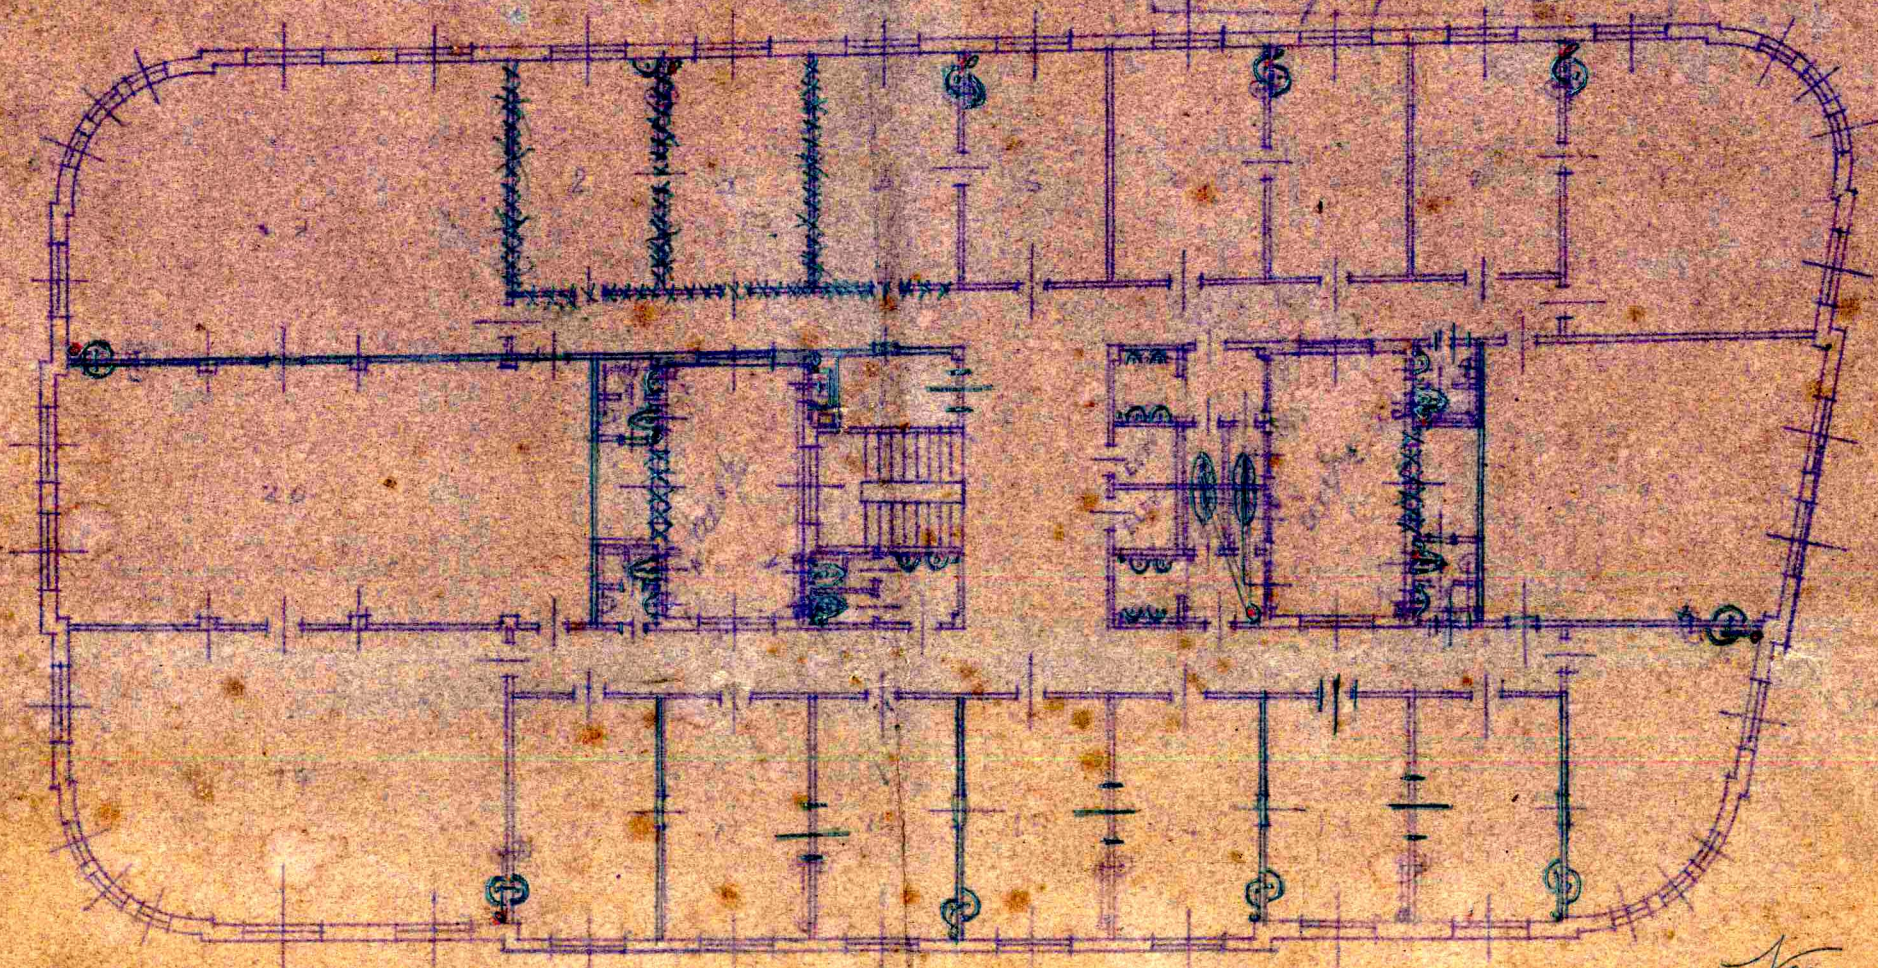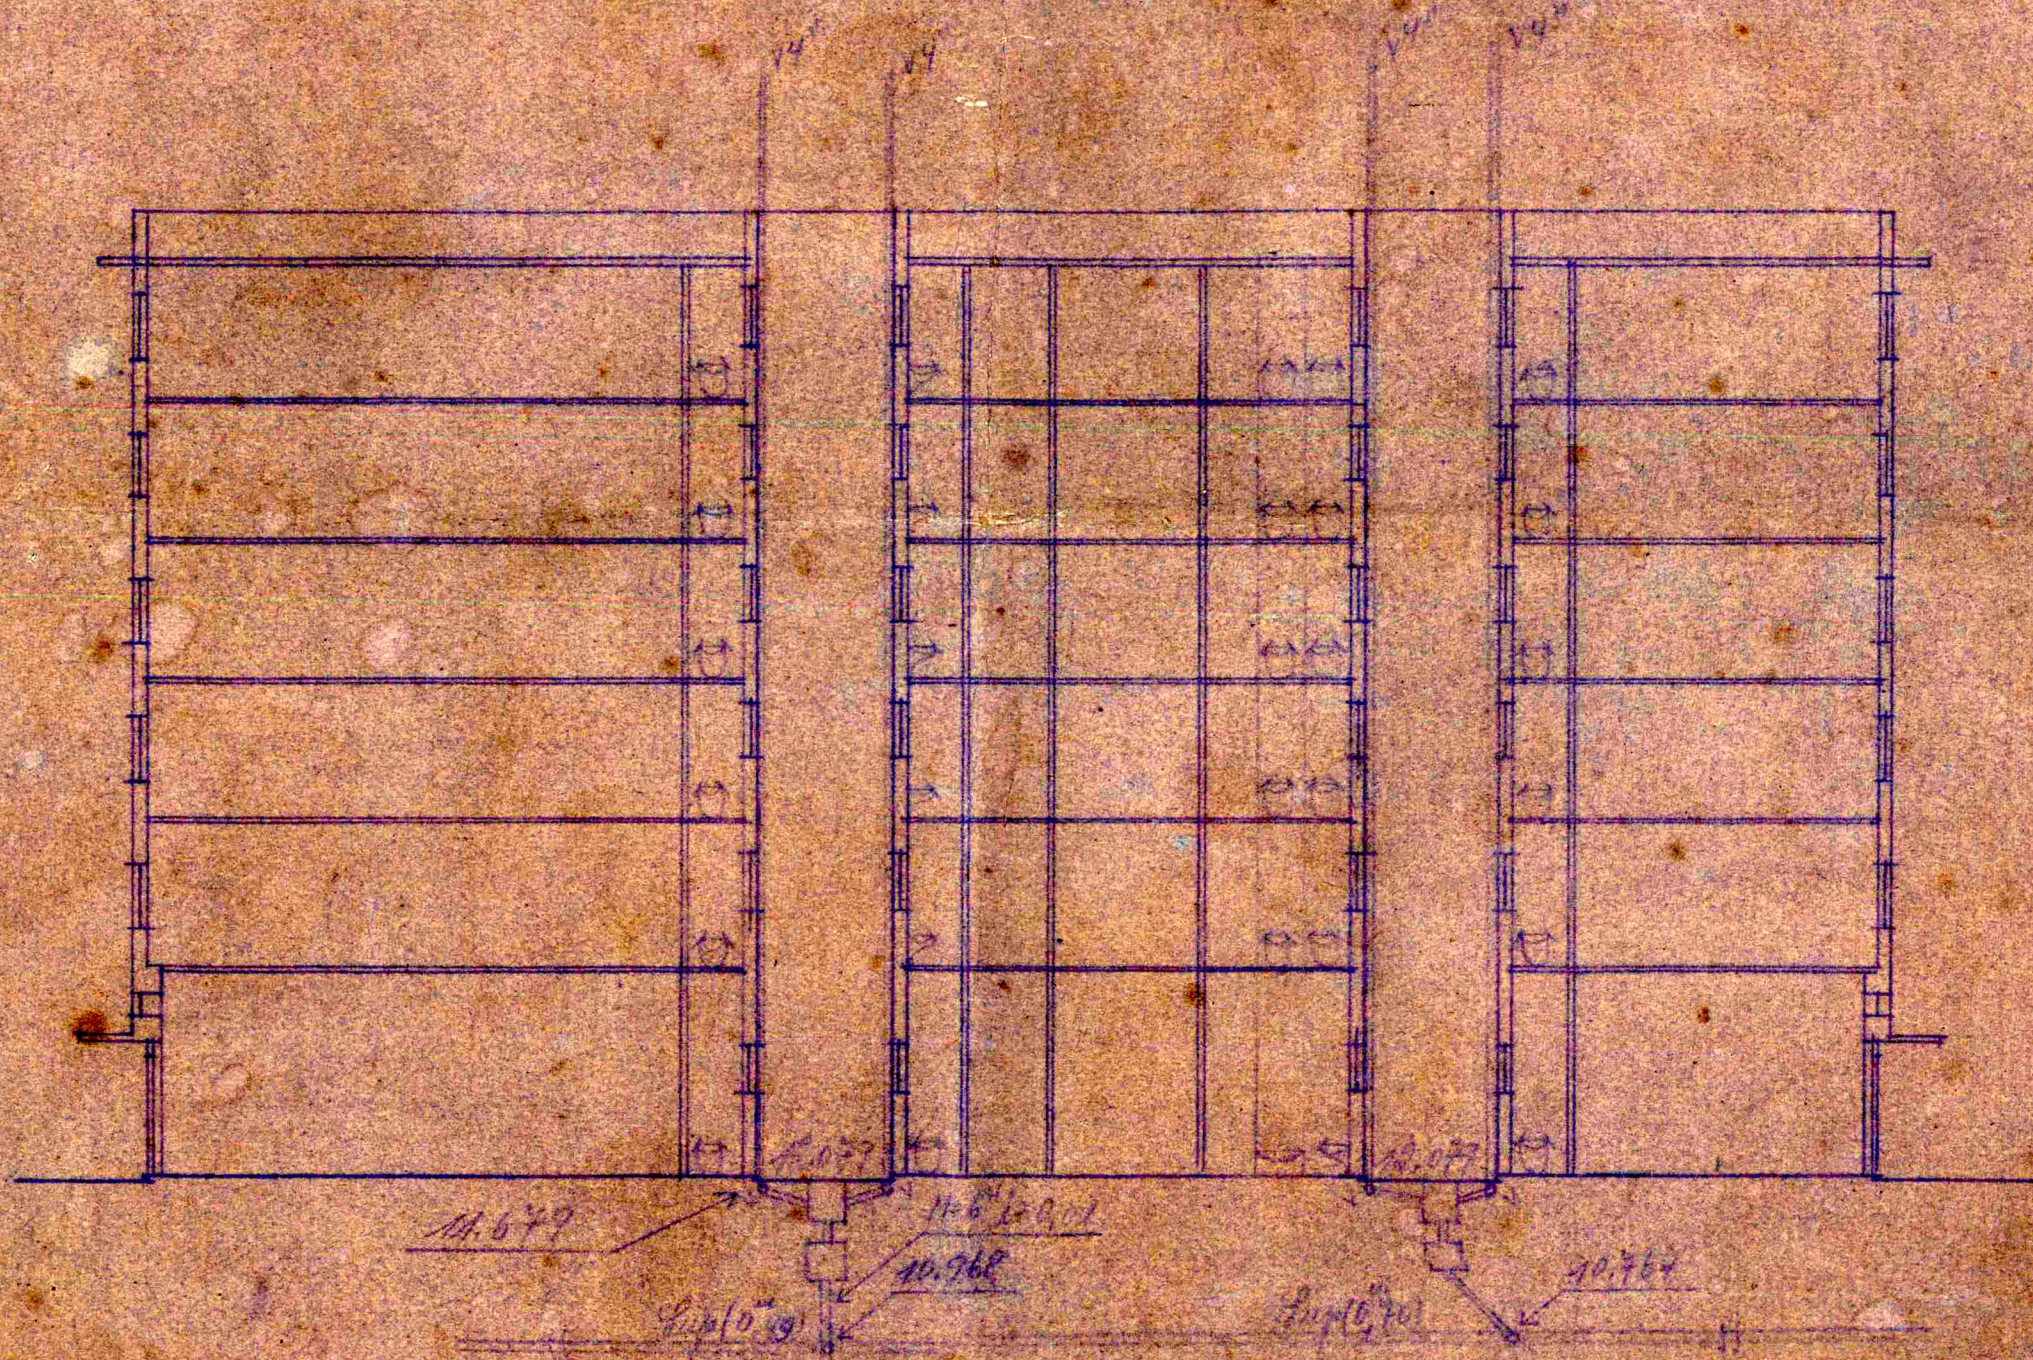

3 4 5

Falta colocar as habitações
Falta colocar ozeleiros em todos
os habitações.
todas as habitações tem ozeleiros
22/2/47 José Nunes


Nos 3 andares tem instalações

30 habitações
82 habitações
13 metoricos
13/1/47
José Nunes


AVENIDA BARBOSA LIMA N°

D. S. E.	SEÇÃO DE ESGOTOS
ENG. DIRETOR	<i>[Signature]</i>
Eng. Chefe de Seção	<i>[Signature]</i>
DATA	4/4/45 A. B.


MODIFICADO

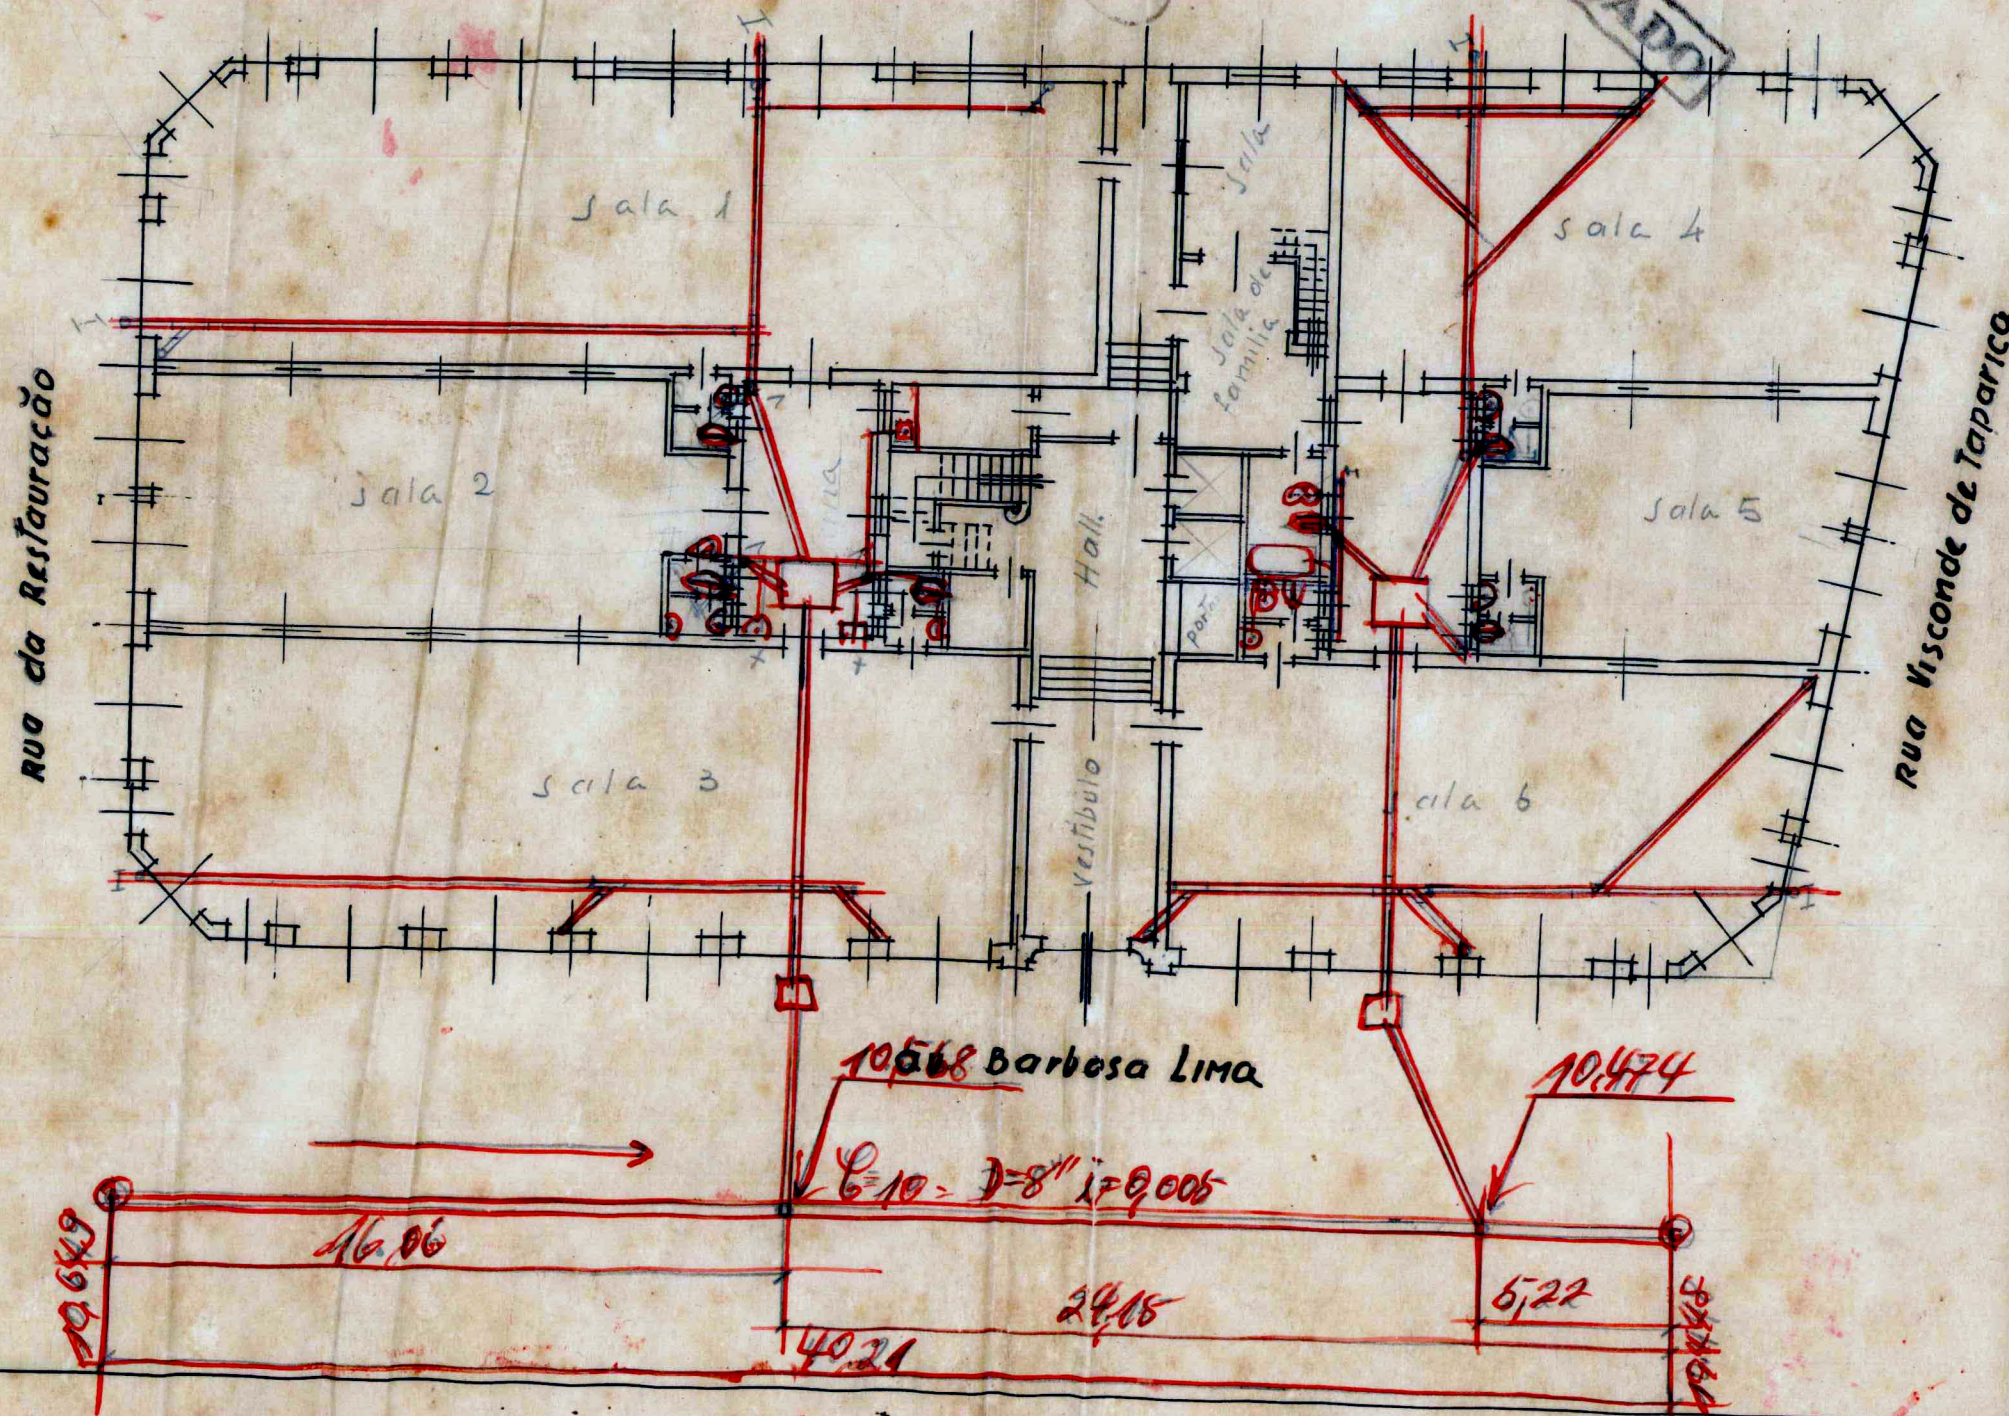

AVENIDA BARBOSA LIMA N°

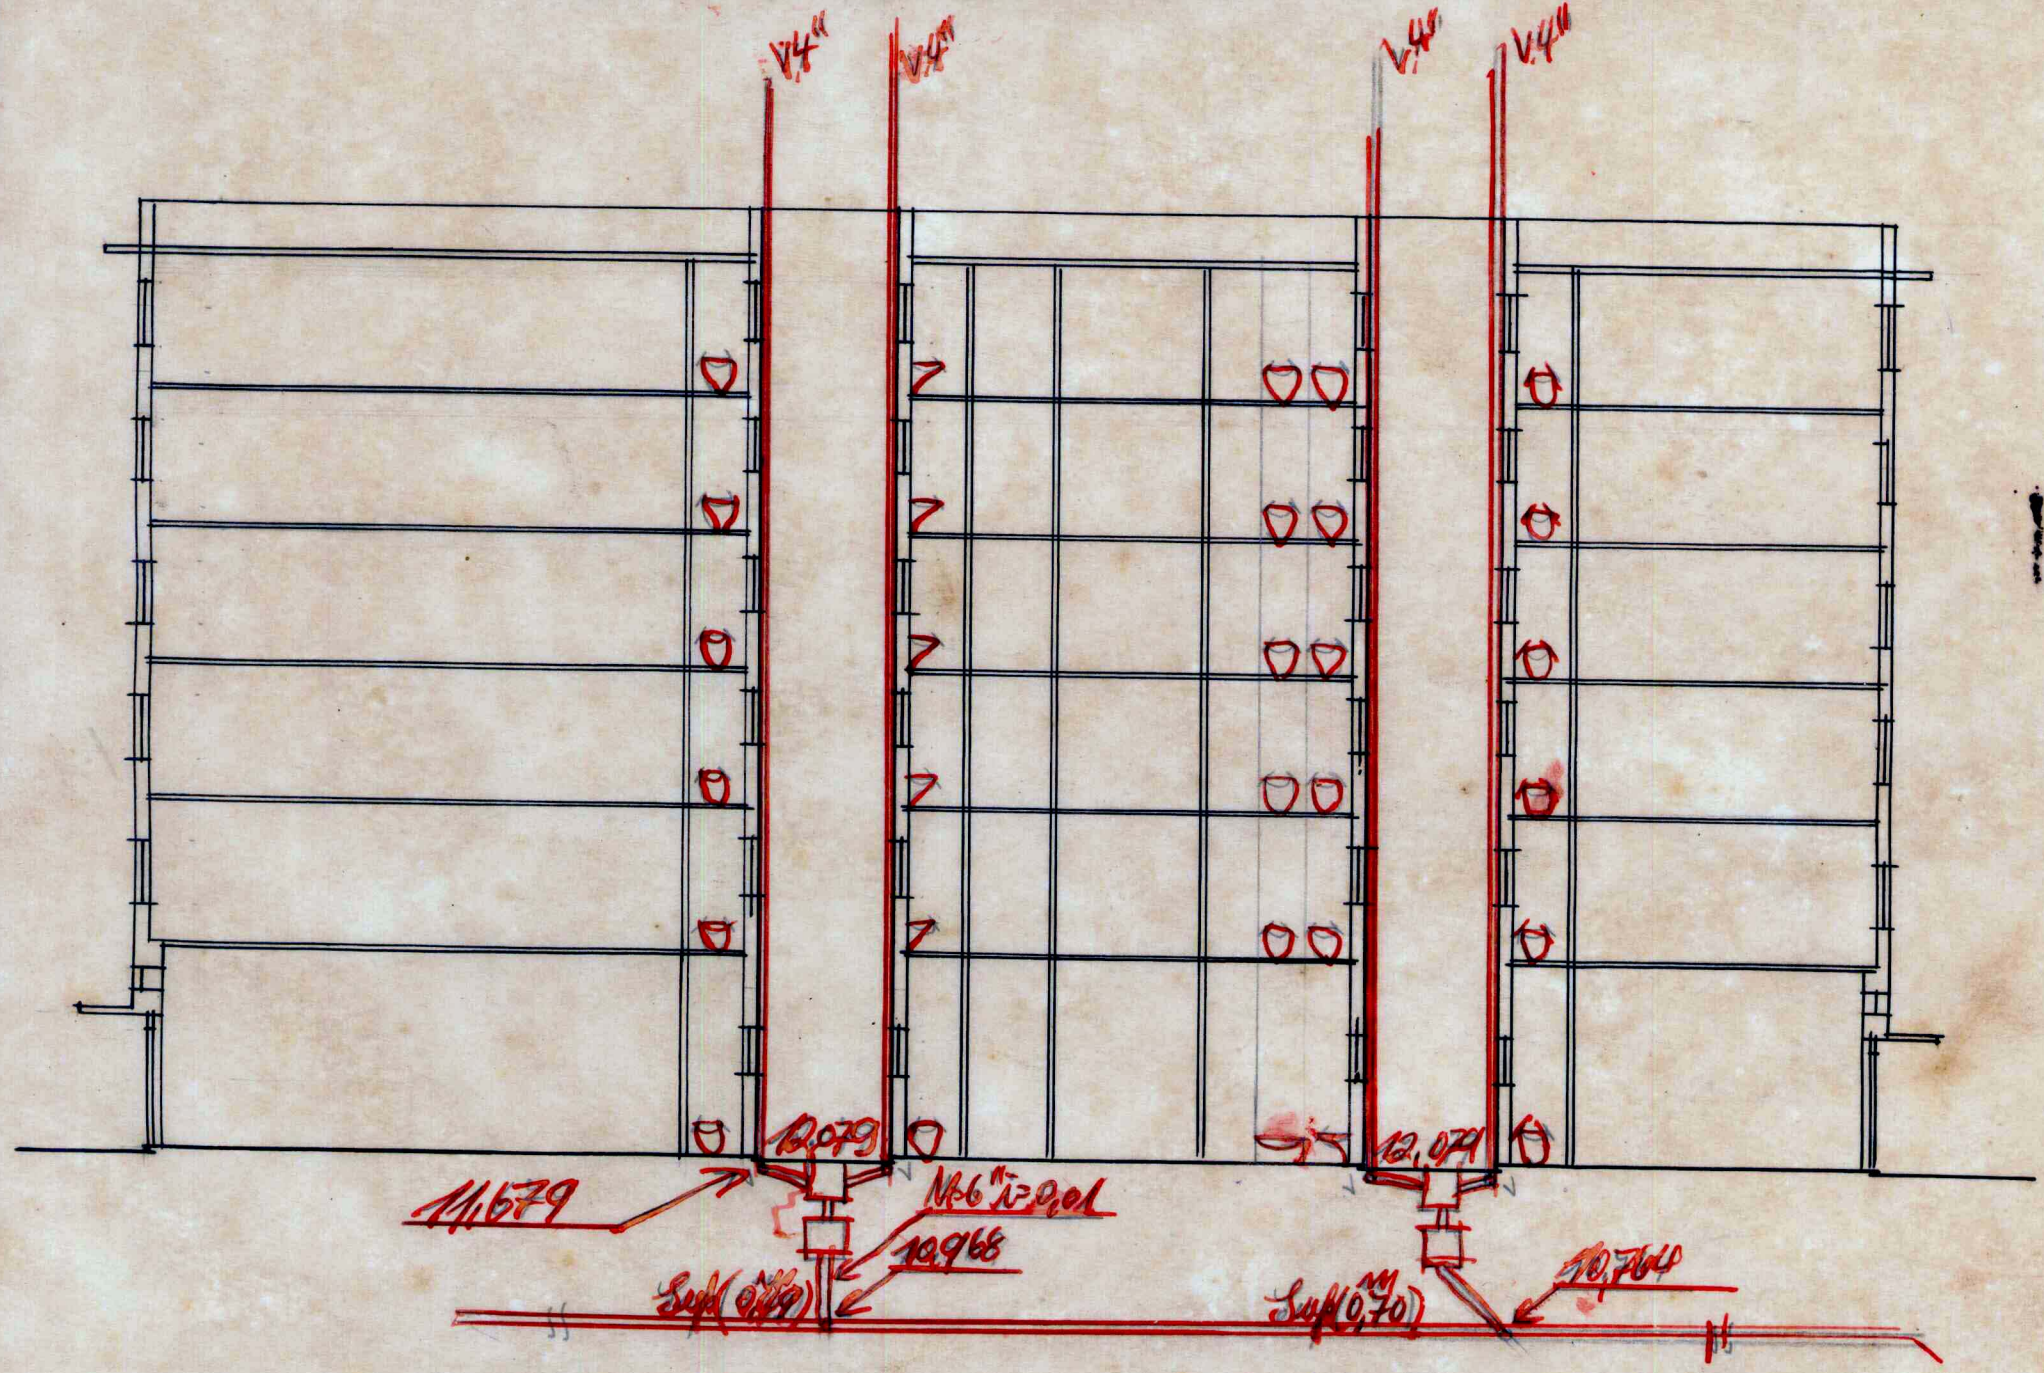


D. S. E. SEÇÃO DE ESGOTOS
DATA 4/4/45

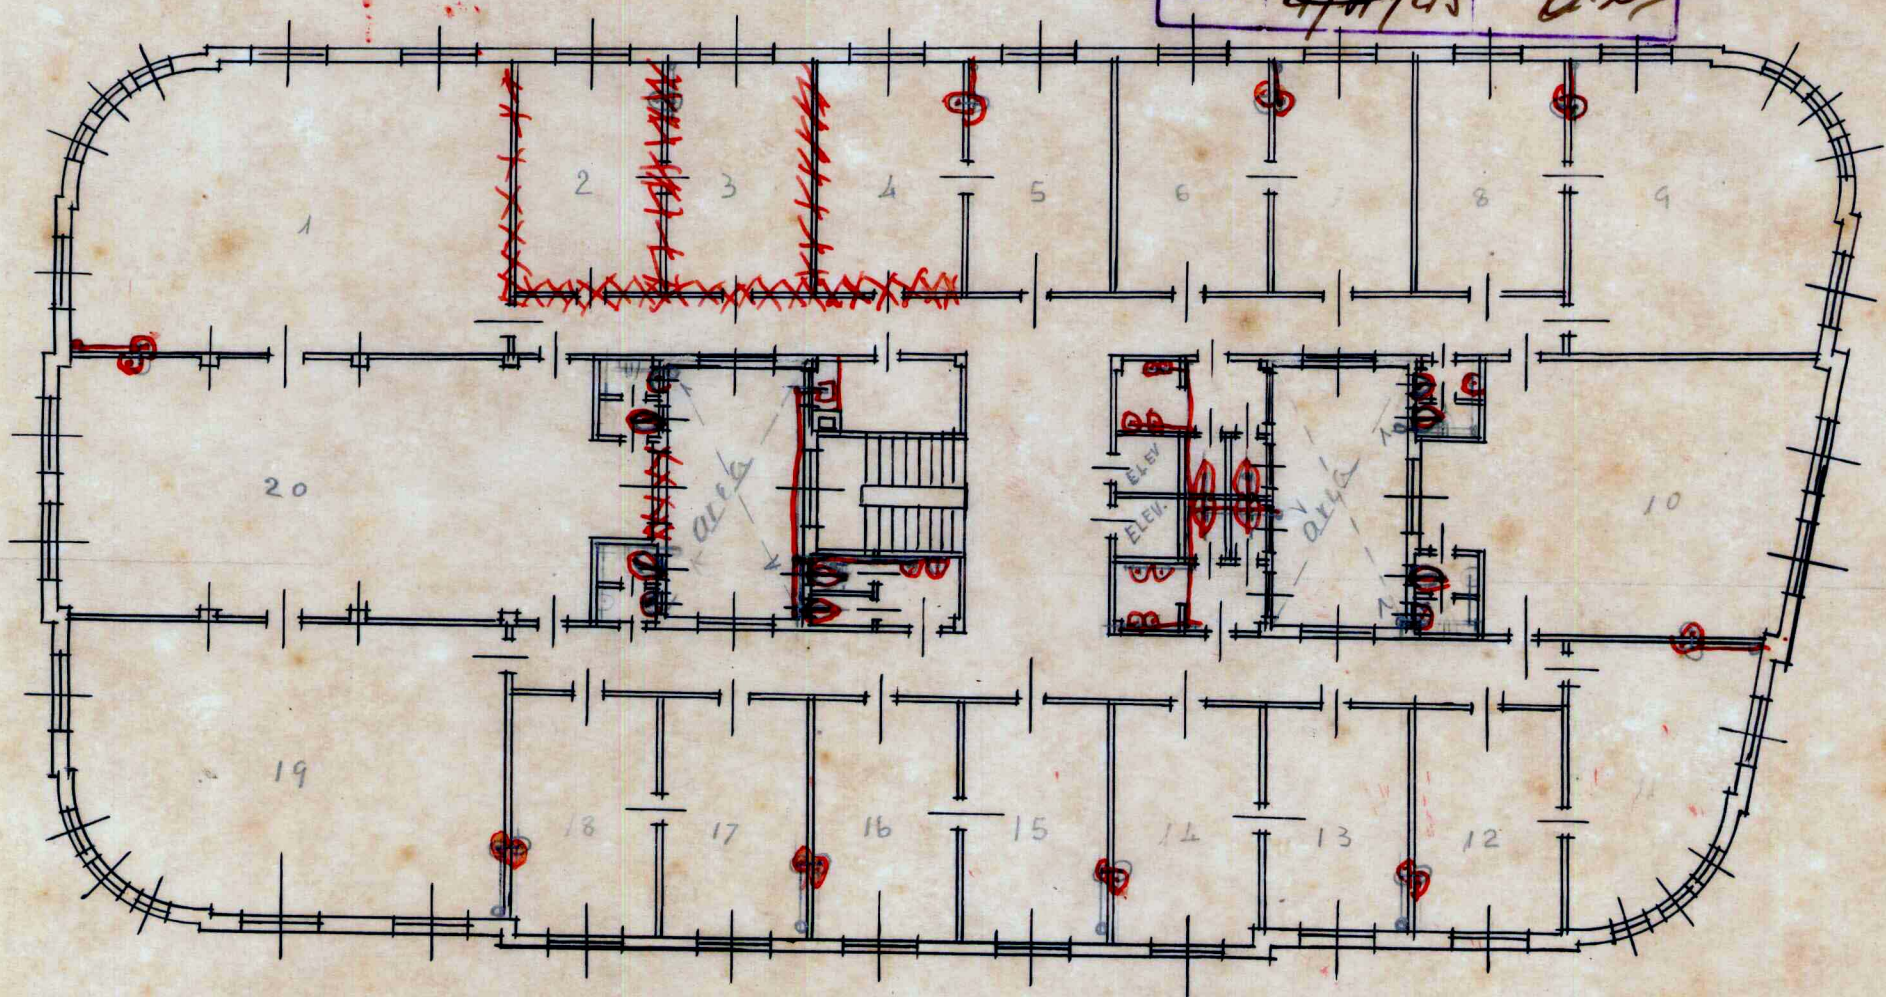


3º 4º 5º andar

AVENIDA BARBOSA LIMA N°

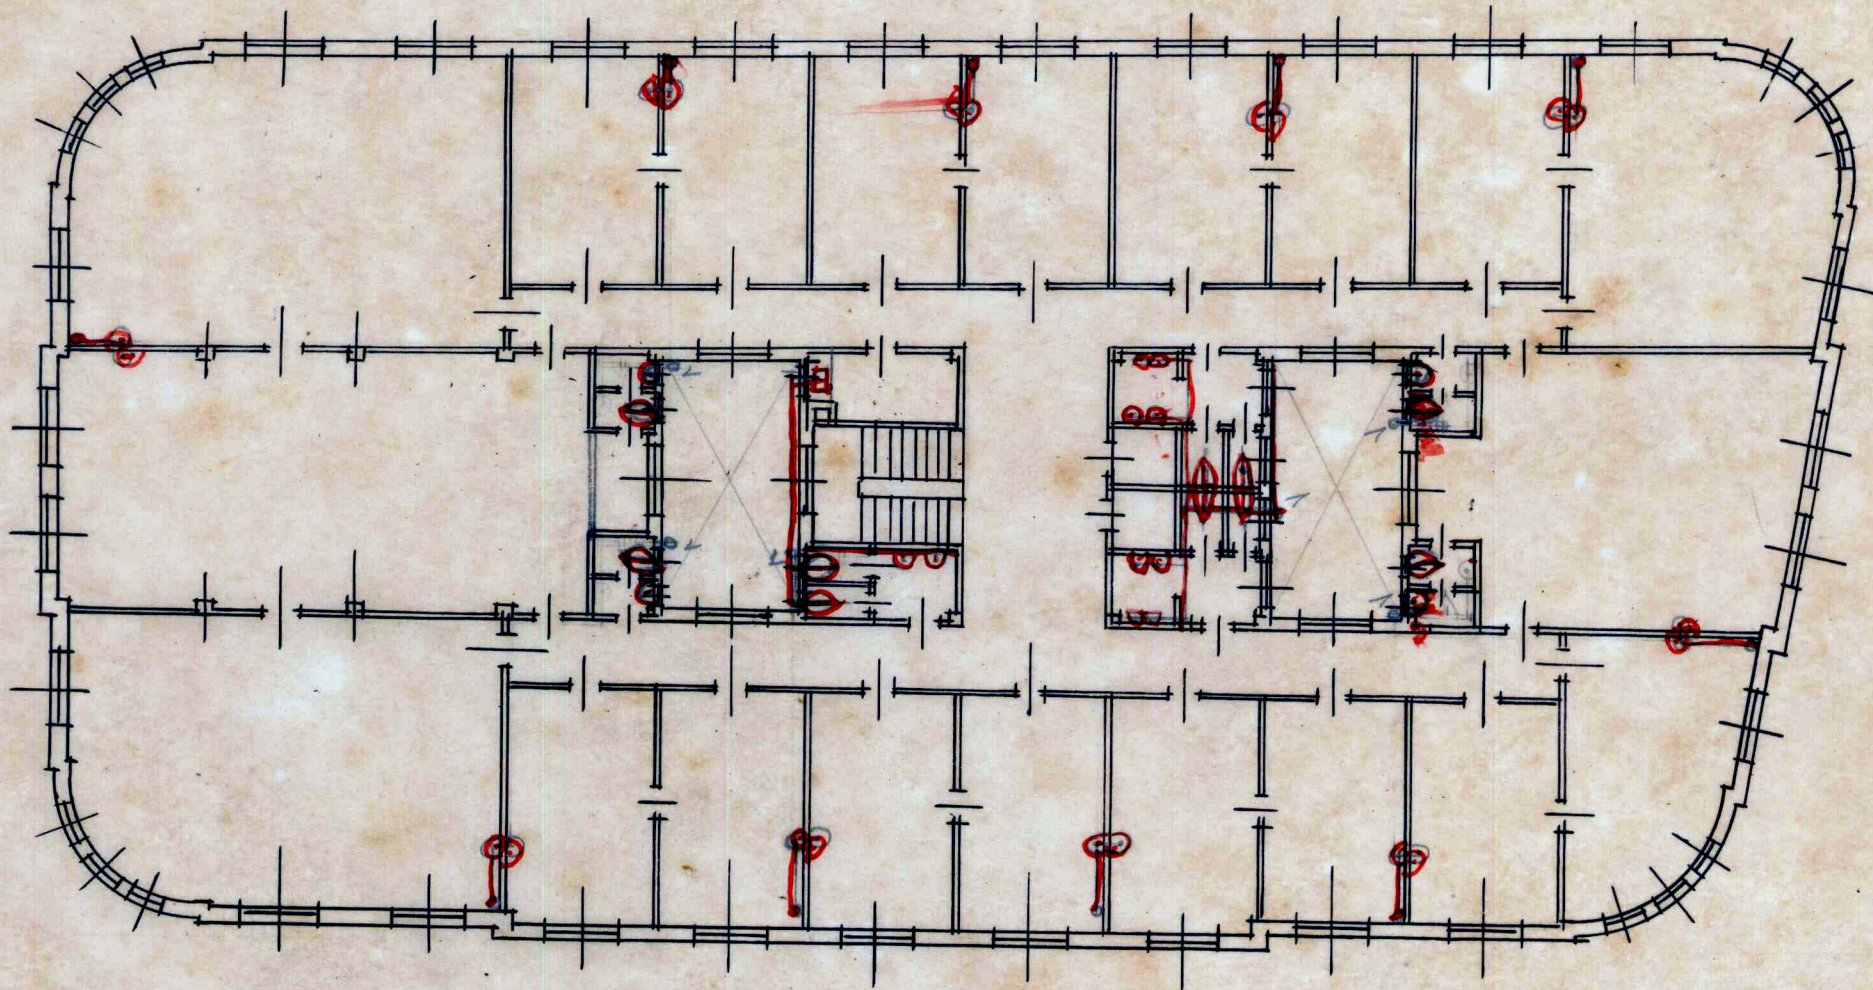

2º andar

D. S. E. SEÇÃO DE ESGOTOS	
Eng.º DIRETOR	APPROVO
Eng.º Chefe de Seção	VISTO <i>Jouilius</i>
DATA	4/4/45 <i>Ar. D. S. E.</i>

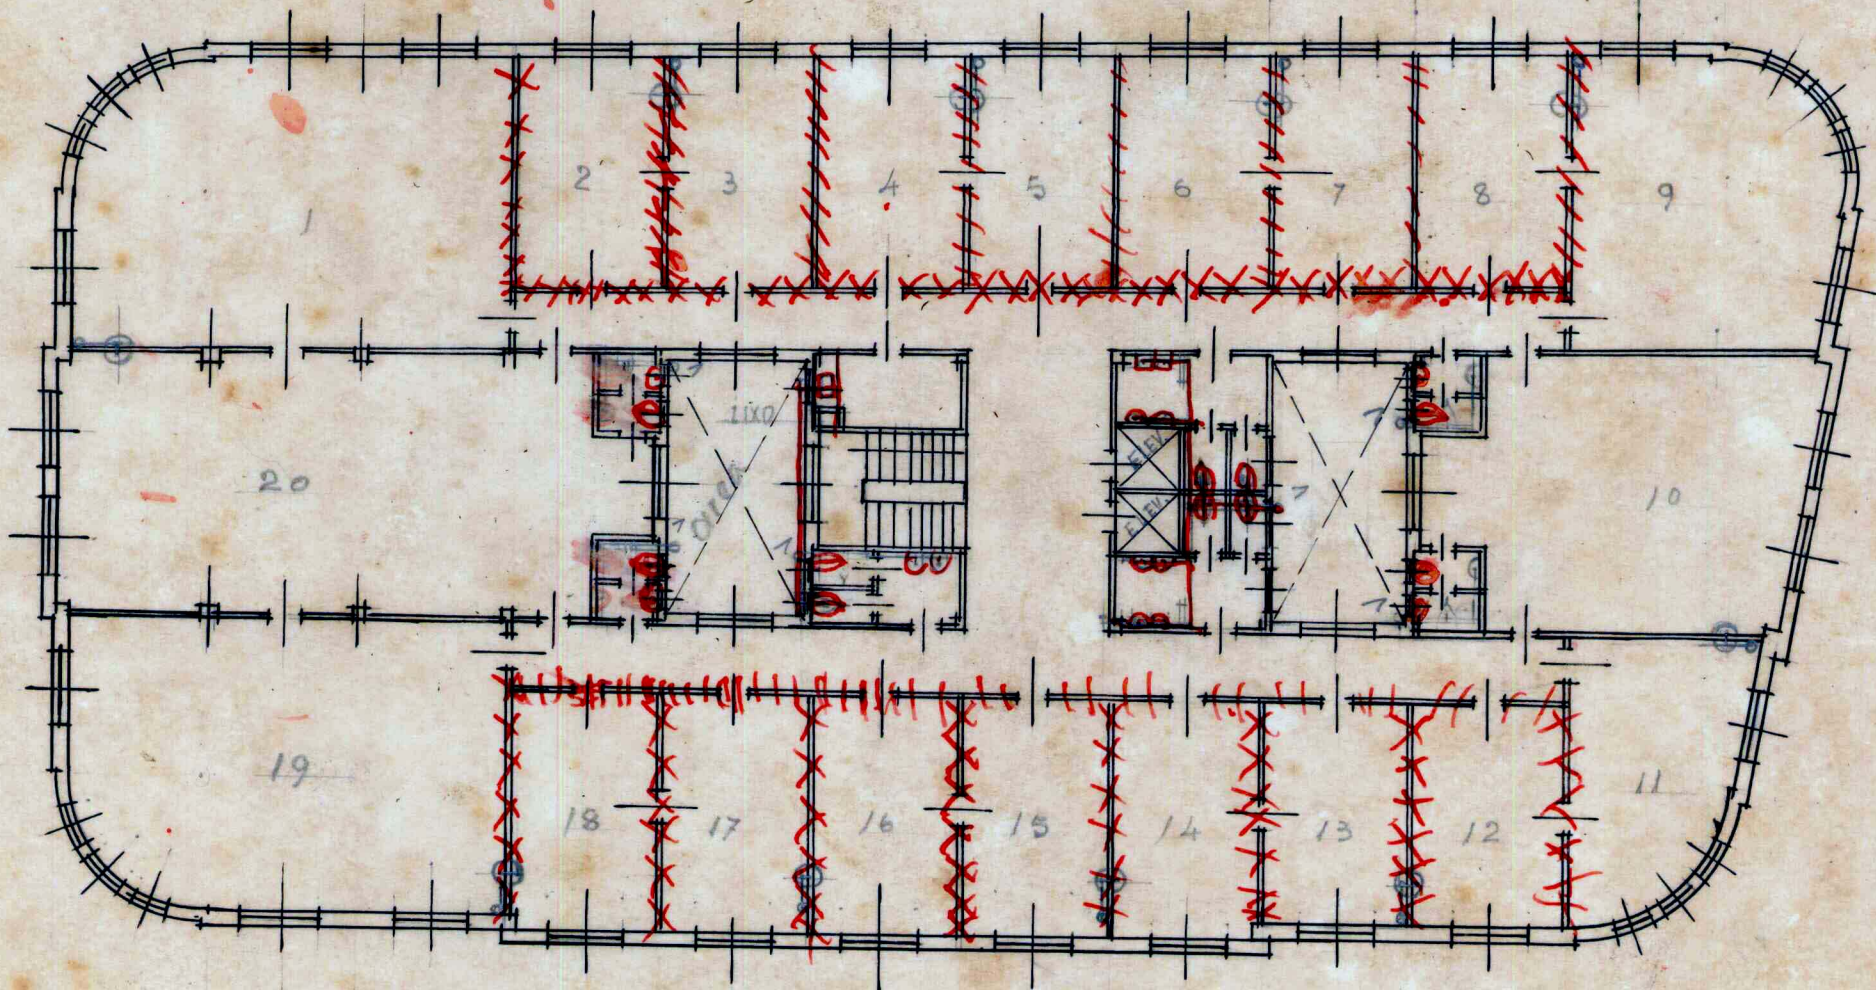

1º andar

PLANTA Nº 23 538

AVENIDA BARBOSA LIMA


Nº 149

DEPARTAMENTO DE SANEAMENTO DO ESTADO		
DIVISÃO DE ESGOTOS, URSINA E OFICINAS		
SEÇÃO DE REDES SANITÁRIAS	ENGR. DIRETOR	<i>[Signature]</i>
DATA	ENGR. CHEFE DA SEÇÃO	<i>[Signature]</i>
27.2.4		

MODIFICAÇÃO

RUA DA GUIA

RUA DO APOLO


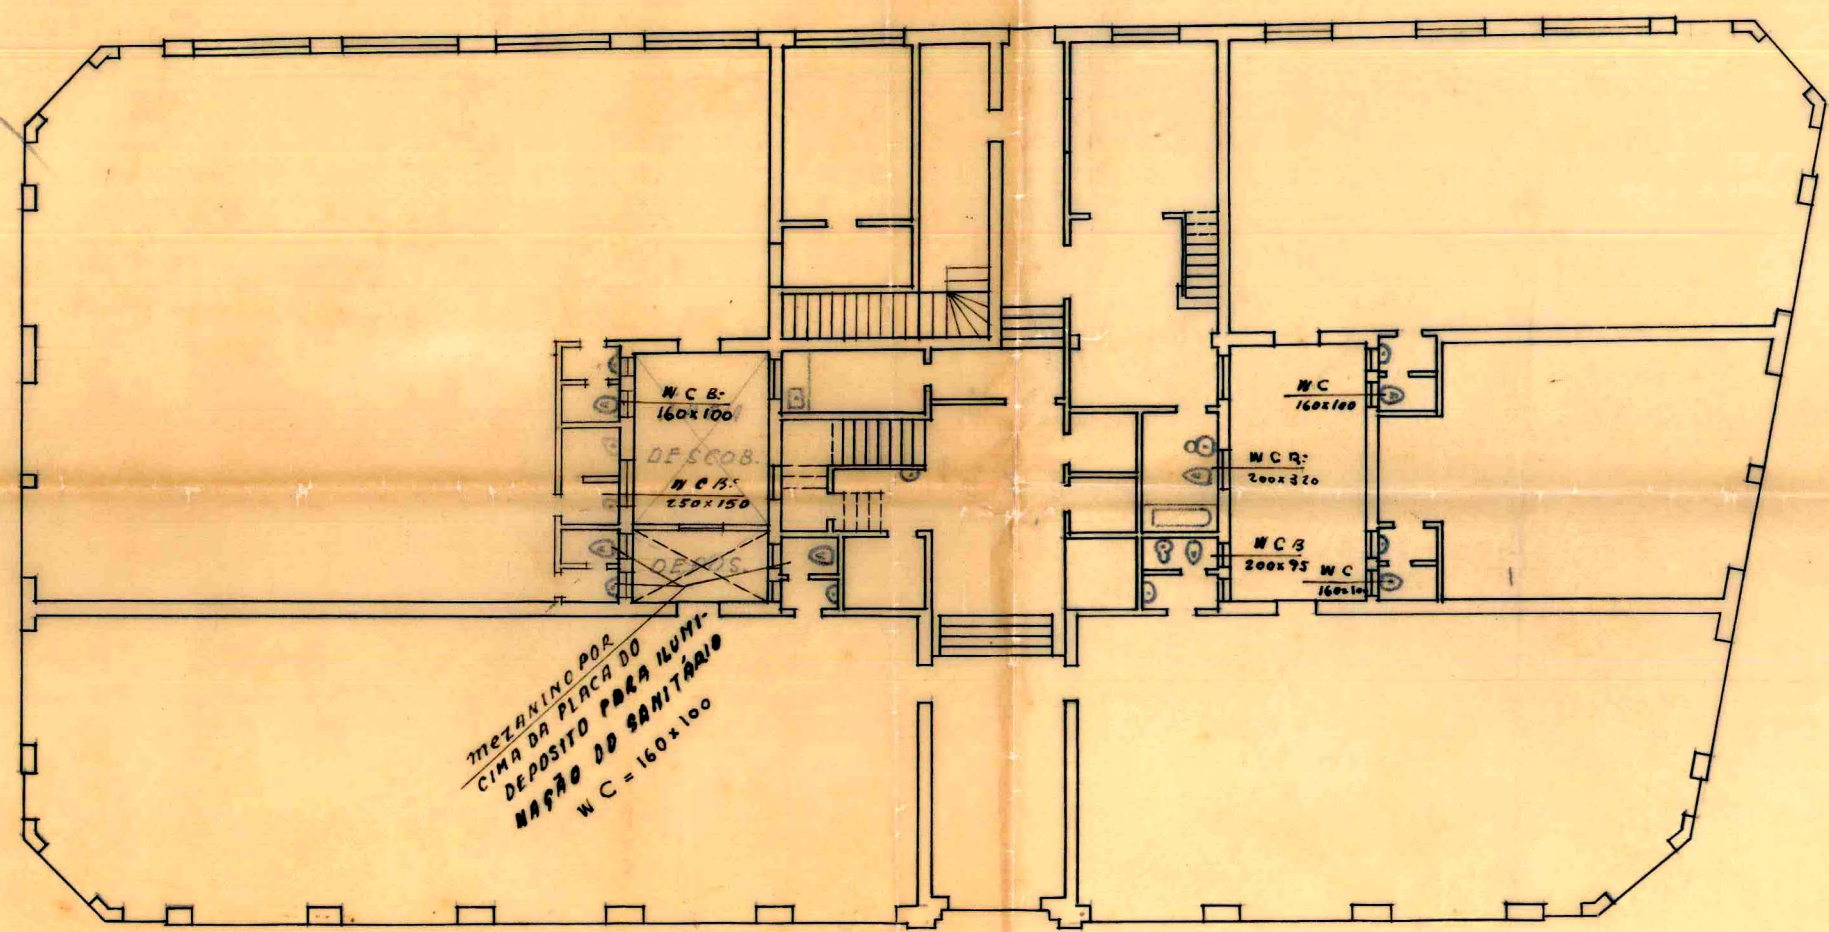


AV. BARBOSA LIMA

AVENIDA BARBOSA LIMA

Proprietário
4/4/15 *Almeida*

MODIFICADO

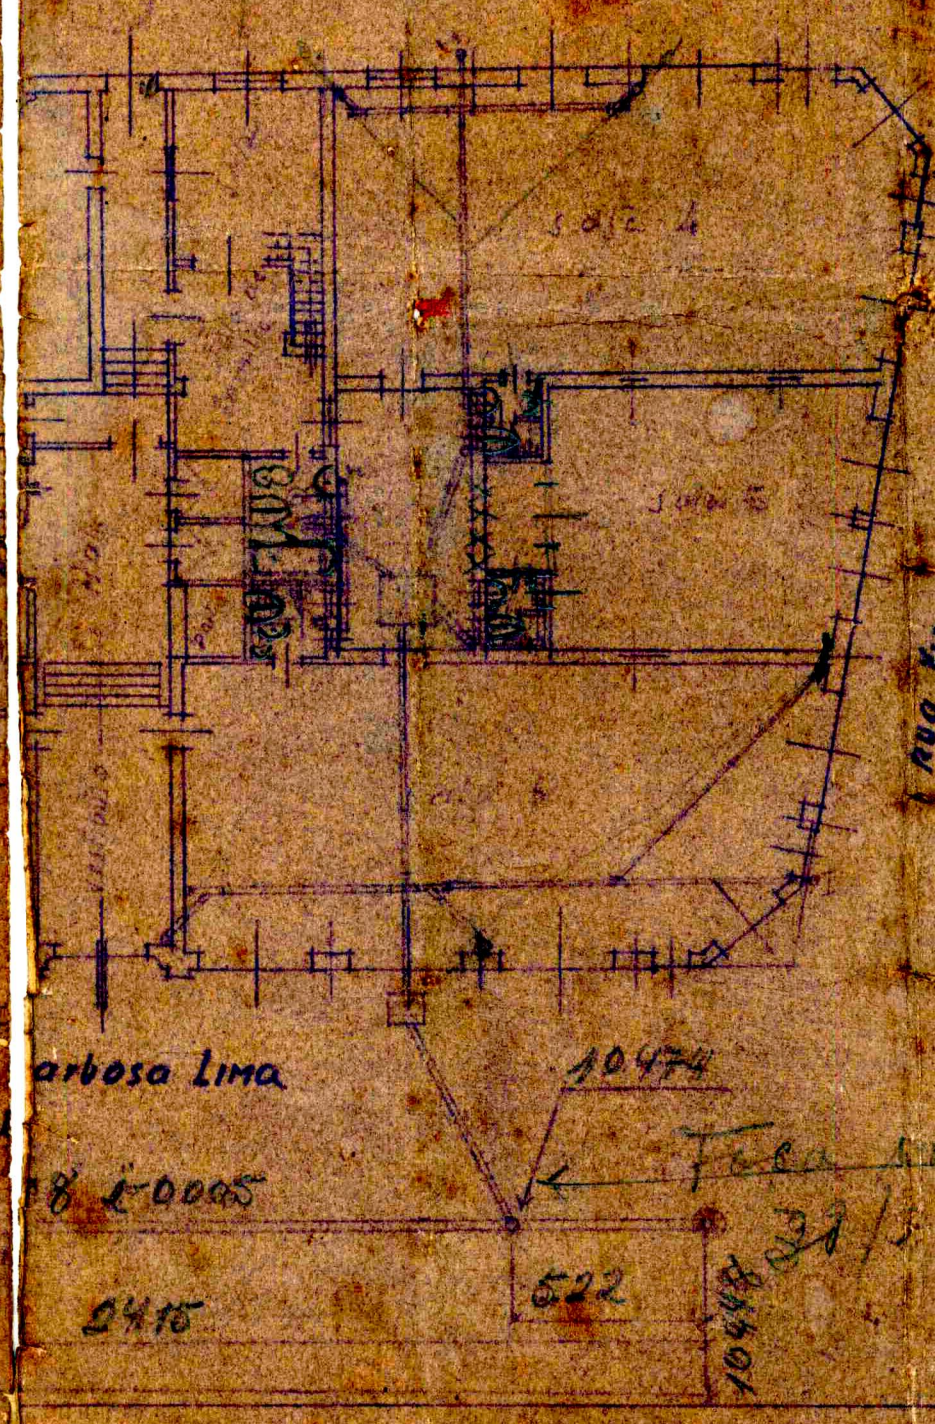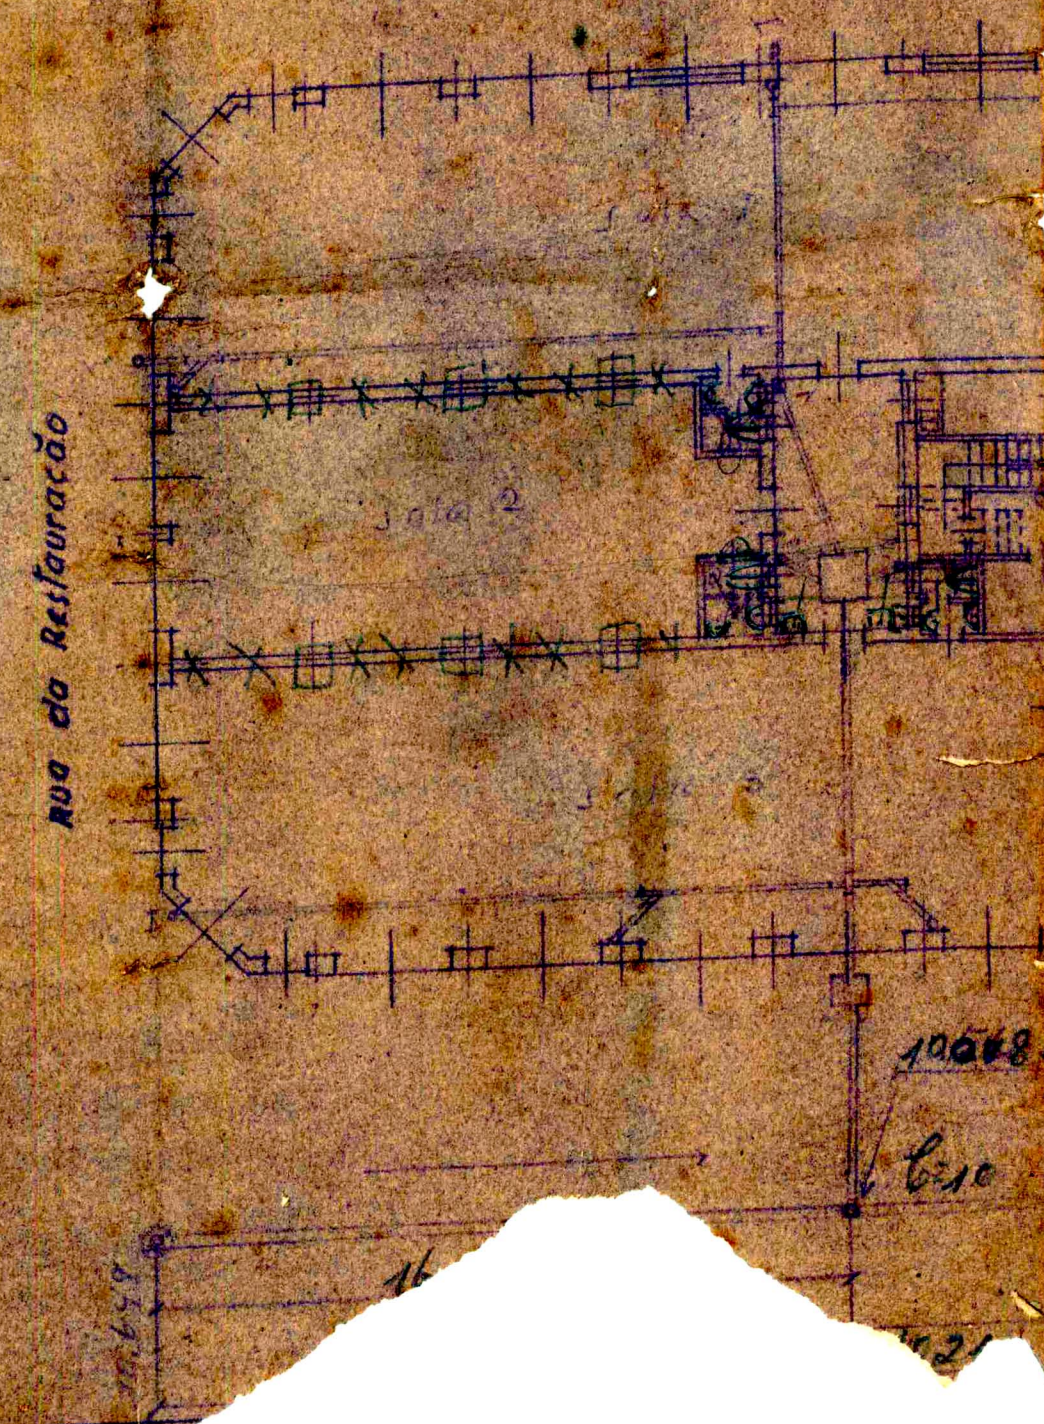


Barbosa Lima

8 1-0005

2415

Faca o levantamento da ligação do edifício
28/5/17 *João Almeida*


AVENIDA BARBOSA LIMA N°

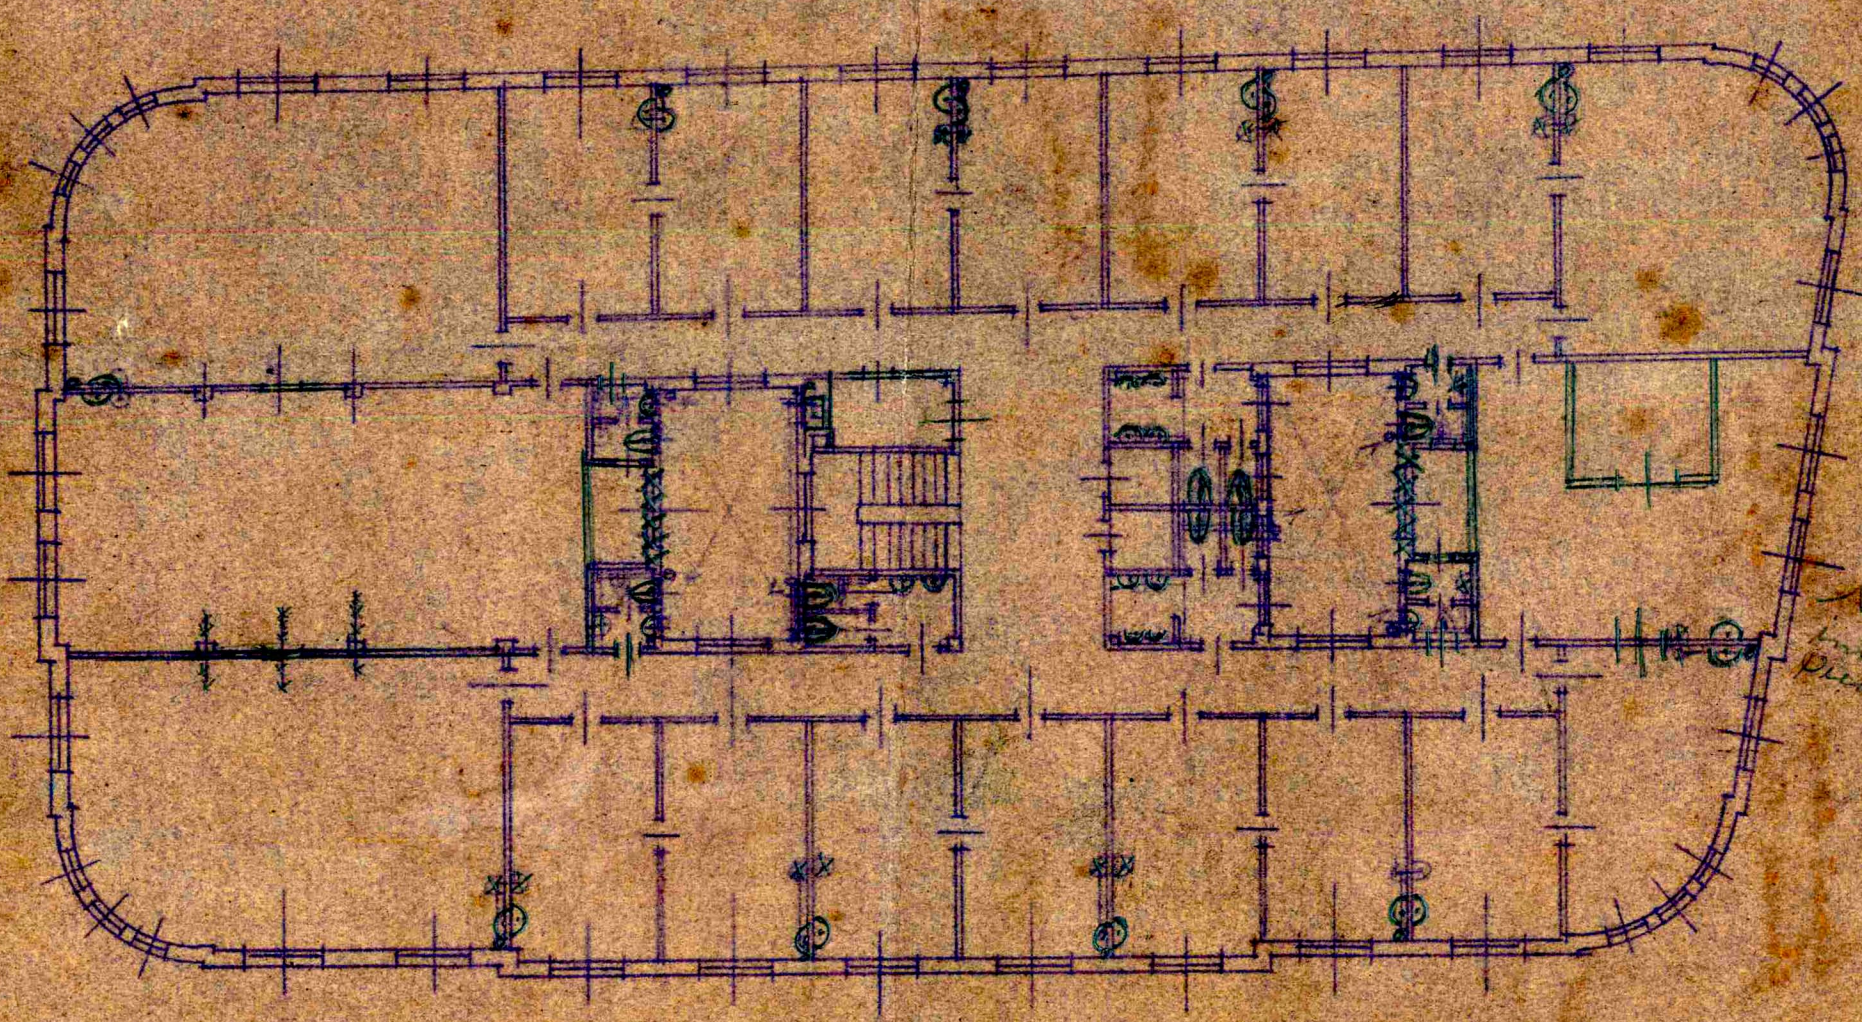

 1º andar

 Falt. Bola reguladora em terra o
 laboratório 23/5/47 J. J. Mendes

Indicador
 4/4/45 A. J. Mendes

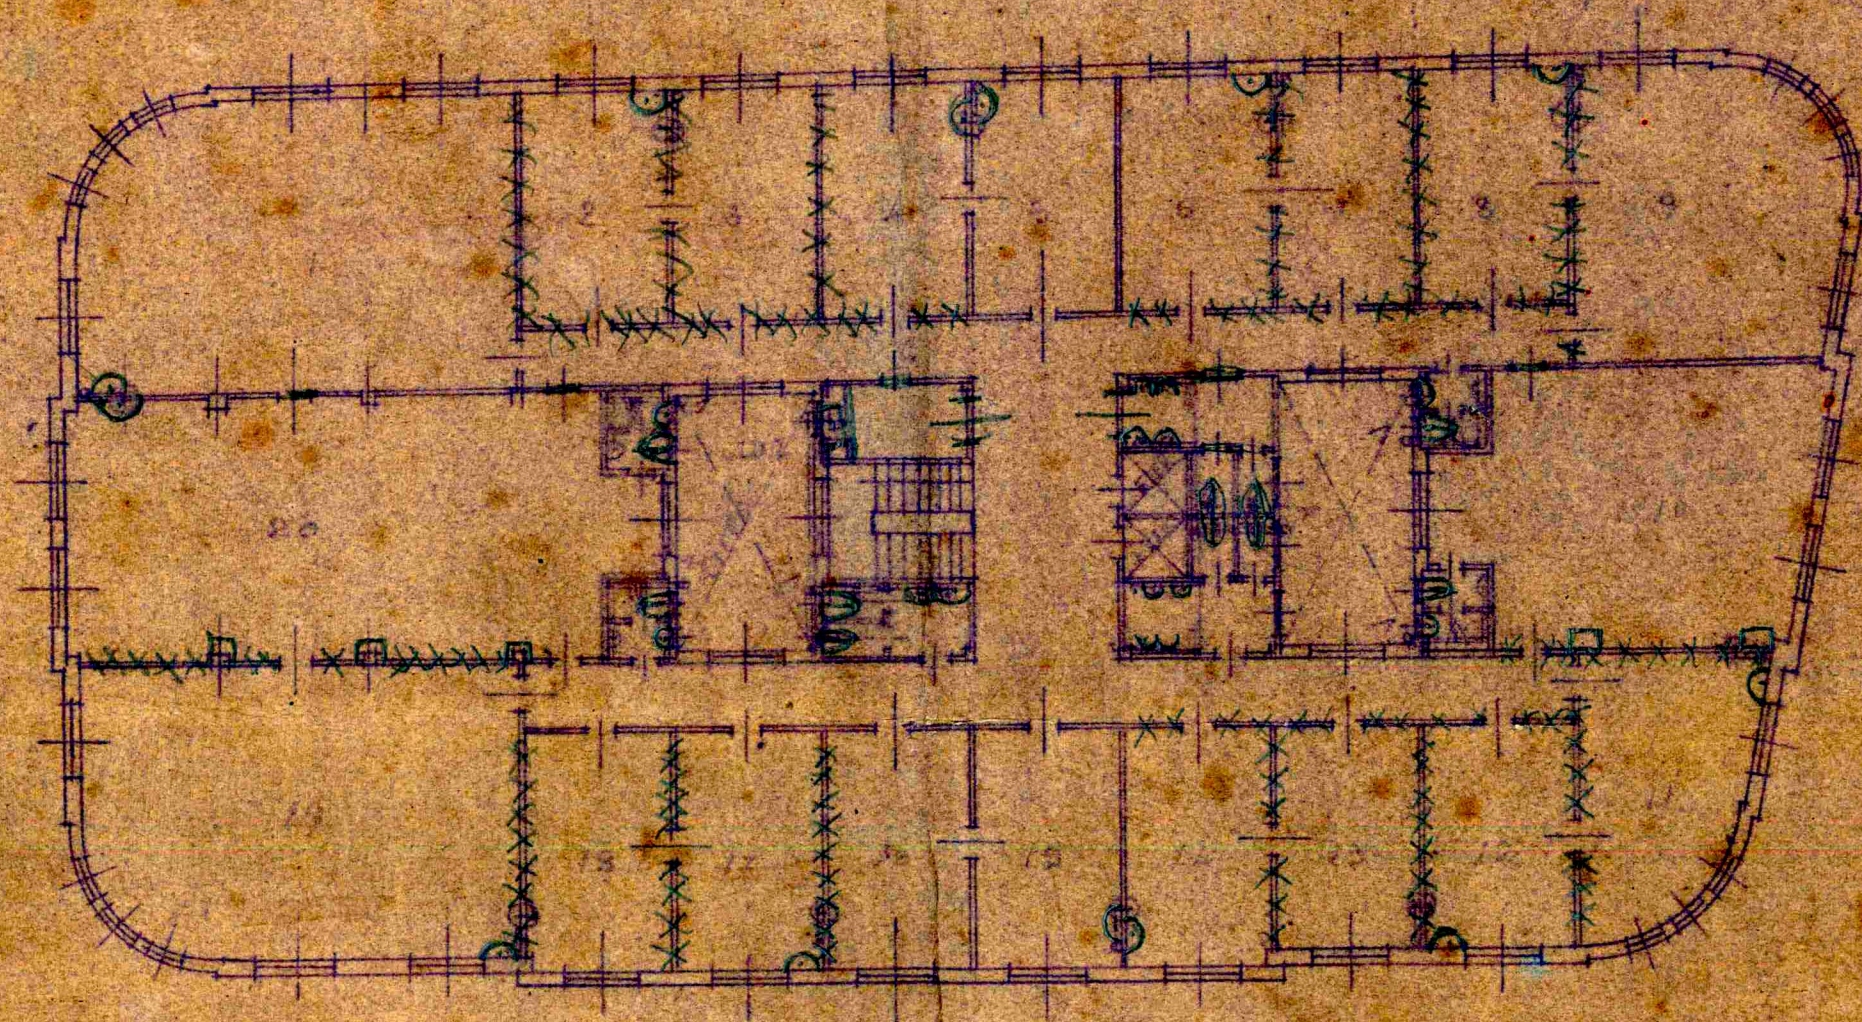

1º andar